



COMUNE DI COLCERESA

Provincia di Vicenza

Verbale di deliberazione di CONSIGLIO COMUNALE

N° 43

Del 22/10/2025

OGGETTO: APPROVAZIONE DEL PIANO PER L'ELIMINAZIONE DELLE BARRIERE ARCHITETTONICHE (PEBA)

L'anno duemilaventicinque, addì ventidue del mese di ottobre alle ore 19:00 nella Sala Consiliare, convocato dal Sindaco, si è riunito il Consiglio Comunale sotto la presidenza del Sindaco Enrico Costa. Partecipa alla seduta la Dott.ssa Giovanna Storti in qualità di Segretario Comunale.

Eseguito l'appello risulta quanto segue:

COGNOME NOME	P	A
Costa Enrico	X	
Lunardon Cinzia	X	
Quaresima Simone	X	
Garzotto Martina	X	
Scalabrin Heros		X
Nichele Giorgia	X	
Zanato Chiara	X	
Seganfredo Luca	X	
Rigon Diego	X	
Corradin Andrea	X	
Parise Chiara		X
Zanin Marta	X	
Vivian Stefano Leopoldo	X	

PRESENTI N° 11

ASSENTI N° 2

Il Presidente, riconosciuta legale l'adunanza, dichiara aperta la seduta ed invita il Consiglio a trattare l'argomento in oggetto.

Il Sindaco-Presidente lascia la parola all'assessore Quaresima.

Consigliere Quaresima: Grazie. Premesso che i Piani per l'eliminazione delle barriere architettoniche sono specifici strumenti di gestione di edilizia urbanistica, con ricadute sulla Programmazione economica degli interventi di manutenzione e di adeguamenti di immobili ed aree di proprietà comunale finalizzati a rendere gradualmente accessibili alle persone con disabilità e/o impedita o ridotta capacità motoria e sensoriale, gli edifici di spazi urbani del Comune, nonché a favorire l'accessibilità agli edifici e ai locali aperti al pubblico appartenenti ad altri enti e a privati,

con D.R. n. 36 è stato assegnato al Comune di Colceresa il contributo di 8.881,60 euro, su una spesa preventivata di 17.763 euro, indicando quale termine massimo per la rendicontazione la data del 30/11/2025.

Dato atto che l'area tecnica con determina n. 163 ha affidato l'incarico a un progettista, l'architetto ordinario Dinale Duccio Antonio per la redazione del piano per l'eliminazione delle barriere architettoniche denominato PEBA.

Visto che tale piano è stato depositato al protocollo del Comune il 20/05/2025 e adottato dalla delibera di Giunta comunale n. 55/2025 con gli elaborati di seguito indicati:

- tavola 1, analisi dello stato attuale: scheda di analisi dello stato attuale,
- tavola 2, progetto: schede di progetto e relazione generale finale.

Dall'analisi effettuata sullo stato di fatto si evidenzia che gli ambiti del Comune di Colceresa sono per la maggior parte considerabili, quasi e mediamente accessibili e solamente il 25% degli stessi si presenta poco accessibile, soprattutto per quanto riguarda le aree cimiteriali che risultano poco accessibili per via del ghiaino presente nei collegamenti interni ed esterni, invece le strutture scolastiche e municipali sono quasi tutte ad alta accessibilità.

Si chiede al Consiglio comunale di approvare il Piano per l'eliminazione delle barriere architettoniche denominato PEBA. Grazie.

Sindaco: Grazie. Ringrazio della relazione. Ovviamente, come anche già più volte detto, la Regione cofinanzia l'adozione di questi piani per la riduzione delle barriere architettoniche ed è importante che i Comuni si dotino di questo piano, proprio perché dà una direzione generale al futuro. Cercare di uniformare l'accessibilità, sia degli stabili comunali che dei servizi pubblici, all'interno del Piano ed in quest'ultimo è descritta anche la situazione legata all'accesso alle chiese, ad esempio, che, anche se sono luoghi privati, vengono considerati come luoghi pubblici di fatto e anche per tutta una serie di percorsi pedonali, magari fatti in anni dove le normative erano diverse, gli spazi erano diversi, le rampe avevano gradi diversi. Con questo documento che è molto corposo e identifica, per completare, la totale accessibilità per tutto il territorio comunale, per tutti gli stabili, per tutti i beni di proprietà comunale, per una spesa di circa 600.000 euro. Capite che però è un lavoro che deve essere fatto nel tempo. Ci sono anche degli interventi: sostituzione segnaletica verticale piuttosto che maggiore segnaletica orizzontale e sono interventi che non hanno necessità di spese particolarmente rilevanti, però, anche qui, non è un intervento a spot, sai già dove intervenire, sai già dove sono le criticità. Pertanto, è importante avere questo documento, che non tutti i Comuni hanno, un po' alla volta tanti Comuni si stanno adeguando e questo, anche come Consigliere provinciale, devo dire che condivido. Quando ci sono dei bandi spesso viene premiato il Comune che ha già adottato il Piano proprio perché dà già delle

indicazioni e una certezza: che l'opera fatta poi ha un suo perché anche dal punto di vista dell'accessibilità. Chiudo qui il mio intervento. Chiedo se ci sono domande. Consigliere Vivian.

Consigliere Stefano Leopoldo Vivian: Buonasera a tutti. Sinceramente non pensavo di portare in Consiglio il problema, ma l'argomento è lo stesso. Colgo l'occasione per segnalare questo problema che abbiamo creato noi, in modo indiretto. I passaggi pedonali purtroppo devono avere delle misure adeguate e, vi faccio due esempi concreti: vicino al distributore di Perin, in Via Marconi, con l'introduzione dei moderni bidoni dell'Etra, il marciapiedi risulta tra i 70 e gli 80 cm fruibili per carrozzine, quindi, va da sé che c'è il rischio che se un disabile vuole passare di là non ci passa più. Ora questi sono solo quelli che io ho visto, perché passo quotidianamente di là, per cui non posso escludere che ce ne siano altri, come non posso dire che ce ne siano sicuramente degli altri, però questi ci sono e la riduzione dello spazio è importante, specialmente quella a ridosso del distributore che è anche a fianco della rampa di entrata. Sono banalità che non costa niente sistemare, però bisogna avere degli accorgimenti in merito.

Sindaco: Grazie Consigliere. Condivido la segnalazione che comunque riguarda dei bidoni dell'umido stradale, quindi è già oggetto di verifica perché, tra l'altro, la segnalazione su quel bidone, l'avevamo già ricevuta. Con Etra dobbiamo trovare lì, e in altre situazioni, delle soluzioni diverse per evitare anche di creare questi restringimenti.

Ringrazio il Consigliere Vivian della segnalazione e serve a noi anche per dar forza maggiore a trovare una soluzione diversa con Etra. Se ci sono altri interventi o dichiarazioni di voto, altrimenti procederei con la votazione.

Ribadisco la soddisfazione di essere arrivato alla fine di questa proposta, che avevamo lì nel cassetto da tanto tempo. Tra l'altro in un precedente bando regionale non eravamo stati assegnatari del contributo, ci avevamo riprovato una volta successiva e dopo più di due anni dall'avviso siamo qui ad approvarlo, pertanto, capite, che anche per me è una grande soddisfazione, anche perché ho parlato spesso volentieri con persone disabili, portatori di handicap di vario tipo che mi segnalavano delle situazioni, che è sempre spiacevole sentire, perché poi non riesci mai a essere velocemente efficace, soprattutto per la modifica di un accesso piuttosto che la modifica di una rampa, lo spostamento di un passaggio pedonale e, pertanto, questo a me dà molta soddisfazione. Procederei quindi con la votazione della proposta n. 6: approvazione del piano per l'eliminazione delle barriere architettoniche (PEBA).

IL CONSIGLIO COMUNALE

PREMESSO che:

- i Piani per l'eliminazione delle barriere architettoniche sono specifici strumenti di gestione edilizio-urbanistica, con ricadute sulla programmazione economica degli interventi di manutenzione e di adeguamenti di immobili ed aree di proprietà comunale, finalizzati a rendere gradualmente accessibili alle persone con disabilità e/o con impedita o ridotta capacità motoria e sensoriale gli edifici e gli spazi urbani del Comune, nonché a favorire l'accessibilità agli edifici e ai locali aperti al pubblico appartenenti ad altri Enti e a privati;
- la legge n. 41/1986 "Disposizioni per la formazione del bilancio annuale e pluriennale dello Stato" (legge finanziaria 1986) ha previsto all'art. 32 comma 21 che le Pubbliche Amministrazioni adottino i Piani di Eliminazione delle Barriere Architettoniche (P.E.B.A.) "per gli edifici pubblici già esistenti non ancora adeguati alle prescrizioni del DPR 27 aprile 1978 n. 384 (ora DPR 24 luglio 1996 n. 503)" in materia di superamento delle barriere architettoniche;

- la “legge quadro per l’assistenza, l’integrazione sociale e i diritti delle persone handicappate”, n. 104/1992, stabilisce, al comma 9 dell’art. 24 “eliminazione o superamento delle barriere architettoniche”, che “i piani di cui all’art. 32, comma 21, della legge n. 41/1986 sono modificati con integrazioni relative all’accessibilità degli spazi urbani, con particolare riferimento all’individuazione e alla realizzazione di percorsi accessibili ...”;
- il DPR n. 503 del 24/07/1996 ha regolamentato le norme per l’eliminazione delle barriere architettoniche negli edifici, spazi e servizi pubblici;
- la legge regionale n. 16/2007 “Disposizioni generali in materia di eliminazione delle barriere architettoniche”, all’art. 8 stabilisce che la Giunta Regionale “nel rispetto dei principi desumibili dalla legislazione statale vigente in materia, detta disposizioni per la redazione e la revisione dei Piani di Eliminazione delle Barriere Architettoniche di cui alla legge 41/86 e 104/1992” e che la stessa Giunta Regionale è “autorizzata ad assegnare contributi ai Comuni che redigono o revisionano i piani” in questione “nel limite del 50 per cento della spesa sostenuta”;
- con deliberazione della Giunta regionale n. 841 del 31 marzo 2009, in attuazione della predetta legge regionale n. 16/2007, è stato approvato il documento contenente le “disposizioni per la redazione e la revisione dei piani di eliminazione delle barriere architettoniche (P.E.B.A.)”;
- la Regione del Veneto, con deliberazione della Giunta Regionale n. 415 del 12.04.2022 ha approvato un avviso pubblico per la presentazione di istanze di cofinanziamento regionale del 50% della spesa per la redazione dei Piani per l’eliminazione delle Barriere Architettoniche;
- in data 13 maggio 2022 con prot. n. 5100 il Comune di Colceresa ha inoltrato alla Regione Veneto apposita “istanza di ammissione a contributo regionale per la redazione/revisione dei Piani di Eliminazione delle Barriere Architettoniche (PEBA) in riferimento alla DGR n. 415/2022 sopra citata, stimando una spesa totale da sostenere pari ad 17.763,20”;
- con D.R. n. 64 del 23.08.2022 sono state approvate le graduatorie dei Comuni ammessi a finanziamento, tra cui la domanda del Comune di Colceresa;
- in data 06.02.2023 la Regione Veneto con deliberazione della Giunta Regionale n. 116 sono stati approvati i criteri per l’acquisizione di domande di contributo per la progettazione dei Piani per l’eliminazione delle barriere architettoniche (PEBA), ulteriori a quelle già acquisite e indicate nelle graduatorie approvate con DR n. 64 del 23.08.2022 (bando approvato con DGR 415 del 12.04.2022) ammettendo, previa conferma d’interesse, le domande di contributo regionale già presentate;
- con Decreto del Direttore dell’Unità Organizzativa Edilizia Pubblica n. 22 del 01.06.2023 è stato approvato il nuovo avviso pubblico volto a cofinanziare la redazione dei PEBA;
- pertanto, in data 21 giugno 2023 con prot. n. 7014 il Comune di Colceresa ha inoltrato alla Regione Veneto la “conferma d’interesse al contributo per la redazione del PEBA”;
- con D.R. n. 36 del 20.07.2023 è stato assegnato al Comune di Colceresa, ai sensi della DGRV 116/2023, il contributo di € 8.881,60 su una spesa preventivata di € 17.763,20, indicando quale termine massimo per la rendicontazione la data del 30.11.2025;

DATO ATTO che con determinazione dell’Area tecnica n. 163 del 30.04.2024 è stato affidato, ai sensi dell’art. 50 comma 1 lett. B) del D.Lgs 36/2023, all’arch. Dinale Duccio Antonio con studio in Via Dante Alighieri n. 5/3 a 36063 Marostica (VI) l’incarico per la redazione del piano per l’eliminazione delle barriere architettoniche (PEBA)”;

VISTA la Deliberazione della Giunta Regionale del Veneto n. 841 del 31.03.2009 contenente le indicazioni tecniche per la redazione del PEBA;

PRESO ATTO che l'ufficio tecnico, nell'arco del periodo 2020-2024, ha raccolto le esigenze/contributi di privati e proposte in merito ai problemi di accesso alle varie strutture pubbliche esistenti nel territorio. In particolare sono stati consultati gli operatori delle scuole e delle associazioni che usufruiscono delle strutture aperte al pubblico, quali biblioteca, sale studio, palestre ecc.

DATO ATTO che con delibera di Giunta Comunale n. 55 del 04.06.2025 è stato adottato il PEBA secondo gli elaborati, a firma dell'arch. Dinale Duccio Antonio, acquisiti al protocollo del comune n. 5869 del 20.05.2025, come di seguito indicati:

- Tavola 1 Analisi Stato Attuale;
- Scheda di analisi dello stato attuale;
- Tavola 2 Progetto;
- Schede di progetto;
- Relazione generale finale;

DATO ATTO che:

- il Piano in parola è stato depositato a disposizione del pubblico presso l'ufficio tecnico del Comune di Colceresa per trenta giorni consecutivi, dall'11.06.2025 al 10.07.2025 compreso, e reso integralmente disponibile sul sito istituzionale del Comune;
- dell'avvenuto deposito è stata data notizia mediante avviso pubblicato nell'albo pretorio on-line dell'Ente;
- nei successivi 30 giorni, e quindi fino al 9 agosto 2025 chiunque poteva formulare osservazioni al Piano adottato;

ACCERTATO che durante il periodo di deposito e nei successivi 30 giorni non sono pervenute osservazioni;

CONSIDERATO che:

- l'elaborazione del P.E.B.A. costituisce il presupposto per la programmazione, la pianificazione e la calendarizzazione temporale degli interventi dell'Amministrazione finalizzati all'eliminazione delle barriere architettoniche ancora esistenti su tutti gli edifici e spazi pubblici;
- il P.E.BA. dovrà integrarsi con gli altri strumenti urbanistici al fine di ottimizzare le risorse e i contenuti progettuali degli strumenti stessi per una maggiore efficacia dell'azione amministrativa

RITENUTO, per quanto sopra, procedere all'approvazione del Piano per l'eliminazione delle Barriere Architettoniche (PEBA) del Comune di Colceresa secondo gli elaborati redatti dal professionista incaricato, arch. Dinale Duccio Antonio, acquisiti al protocollo del comune al n. 5869 del 20.05.2025;

VISTI:

- il D. Lgs. 18 agosto 2000, n. 267 e ss.mm.ii.;
- lo Statuto Comunale;
- il vigente regolamento sull'ordinamento degli uffici e dei servizi;

ACQUISITI i pareri favorevoli, in merito alla regolarità tecnica e contabile della presente deliberazione, espressi ai sensi dell'art. 49 T.U.E.L., comma 1, del 18.08.2000, n. 267, che si allegano alla presente per formarne parte integrante e sostanziale;

CON voti favorevoli n. 11, astenuti nessuno e contrari nessuno, espressi in forma palese per alzata di mano il cui esito viene riconosciuto dal Sindaco-Presidente,

DELIBERA

1. di dare atto che le premesse costituiscono parte integrante e sostanziale della presente deliberazione;
2. di prendere atto che nei termini di pubblicazione del Piano per l'Eliminazione delle Barriere Architettoniche, adottato con delibera di Giunta Comunale n. 55 del 04.06.2025, non sono pervenute osservazioni,
3. di approvare il Piano per l'eliminazione delle barriere architettoniche (PEBA), redatto dal professionista incaricato arch. Dinale Duccio Antonio e composto dai seguenti elaborati depositati al prot. n. 5869 del 20.05.2025 che fanno parte integrante e sostanziale del presente provvedimento:
 - Tavola 1 Analisi Stato Attuale;
 - Scheda di analisi dello stato attuale;
 - Tavola 2 Progetto;
 - Schede di progetto;
 - Relazione generale finale;
4. di dare atto che il Piano per l'eliminazione delle barriere architettoniche (PEBA) del Comune di Colceresa risulta beneficiario del contributo regionale di € 8.881,60 su una spesa preventivata di € 17.763,20, giusto Decreto Regionale n. 36 del 20.07.2023;
5. di dare atto che l'approvazione del PEBA costituisce il presupposto per la definizione del programma di attuazione degli interventi di eliminazione delle barriere architettoniche e delle relative spese, da realizzarsi secondo le disponibilità di bilancio e le priorità individuate nel PEBA stesso;
6. di demandare al Responsabile dell'Area Tecnica gli adempimenti conseguenti dal presente provvedimento;
7. di disporre la trasmissione del Piano per l'Eliminazione delle Barriere Architettoniche (P.E.B.A.) alla Regione del Veneto – Direzione Programmazione lavori Pubblici, secondo quanto disposto al punto 8 dell'Allegato A al Decreto n. 22 del 01.06.2023, corredato dalla documentazione prevista;
8. di disporre la pubblicazione del presente provvedimento nella sezione del sito istituzionale dell'Ente, ai sensi di quanto disposto dall'art. 23 del decreto legislativo 14 marzo 2013 n. 33;

9. di dare atto che le somme per la realizzazione dei singoli interventi previsti dal Piano verranno stanziare con successivi atti;

Successivamente, con separata votazione ai sensi di legge, che ha il seguente esito: voti favorevoli n. 11, astenuti nessuno e contrari nessuno, espressi in forma palese per alzata di mano il cui esito viene riconosciuto dal Sindaco-Presidente,

DELIBERA

l'immediata eseguibilità, ai sensi dell'art. 134 comma 4 del D.Lgs 18 agosto 2000 n. 267, della presente deliberazione, per la necessità di presentare alla Regione Veneto, entro il 30.11.2025, la richiesta di erogazione del contributo assegnato al Comune di Colceresa.

Letto, confermato e sottoscritto

Sindaco
Enrico Costa

(Documento firmato digitalmente ai sensi D.Lgs 07/03/2005 n.82)

Segretario Comunale
Storti Giovanna

(Documento firmato digitalmente ai sensi D.Lgs 07/03/2005 n.82)

Documento informatico sottoscritto con firma digitale ai sensi dell'art. 24 del DLgs 07/03/2005 n. 82 e s.m.i (CAD)., il quale sostituisce il documento cartaceo e la firma autografa. Il presente documento è conservato in originale nella banca dati del Comune di Colceresa ai sensi dell'art. 3-bis del CAD.

COMUNE DI COLCERESA
Provincia di Vicenza

AREA TECNICA

OGGETTO: APPROVAZIONE DEL PIANO PER L'ELIMINAZIONE DELLE BARRIERE
ARCHITETTONICHE (PEBA)

PARERE DI REGOLARITA' TECNICA

**Si esprime parere favorevole in ordine alla regolarità tecnica, ai sensi dell'art. 49 comma 1 del
D.lgs. n. 267/2000 e s.m.i.**

Colceresa, 30/09/2025

IL RESPONSABILE

Walter Strapazzon

(atto firmato digitalmente ai sensi dell'art. 24 del D.lgs 82/2005 e s.m.i.)

COMUNE DI COLCERESA
Provincia di Vicenza

AREA TECNICA

OGGETTO: APPROVAZIONE DEL PIANO PER L'ELIMINAZIONE DELLE BARRIERE ARCHITETTONICHE (PEBA)

PARERE DI REGOLARITA' CONTABILE

(art. 49 comma 1, 147 bis comma 1, e 153 comma 5, D. Lgs. 18.08.2000 n. 267)

Il Responsabile del servizio interessato, esaminata la proposta di deliberazione in oggetto, ai sensi degli artt. 49 comma 1, 147 bis comma 1, e 153 comma 5, del D. Lgs. n. 267/2000

ESPRIME

il seguente parere in ordine alla regolarità contabile, attestante la regolarità e la correttezza dell'azione amministrativa della presente proposta di deliberazione:

PARERE FAVOREVOLE


NOTE:

Colceresa, 01/10/2025


IL RESPONSABILE AREA FINANZIARIA
Giancarlo Quaresima

Documento firmato digitalmente


ai sensi D. Lgs. n. 82/2005

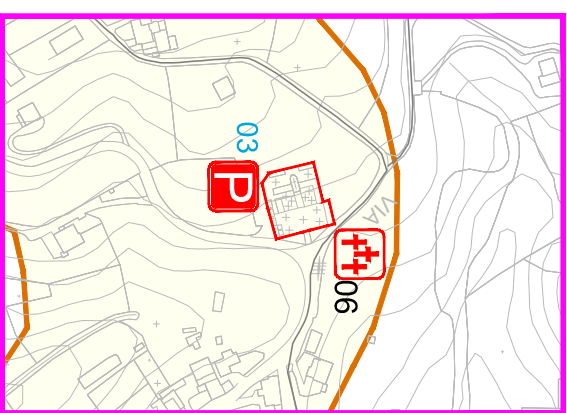


Particolare B - Scala 1:5000
Mure di Molvena

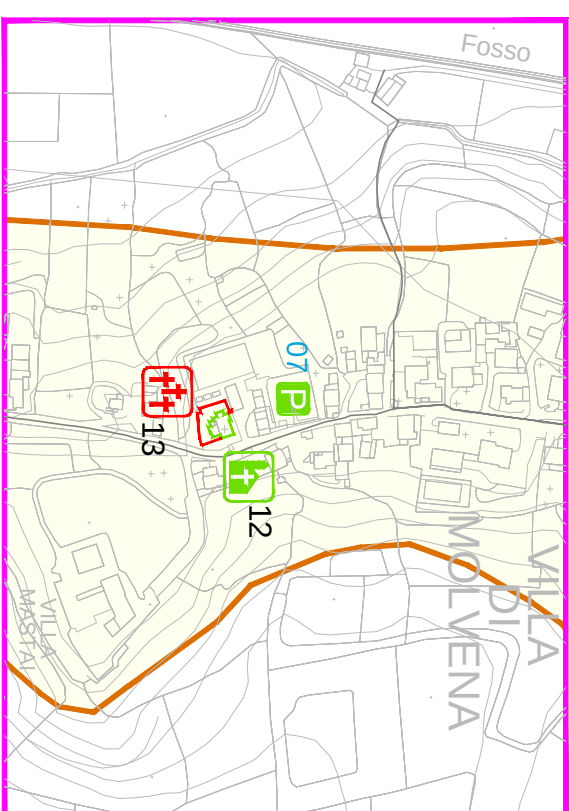


Particolare D - Villa di Molvena - Scala 1:5000

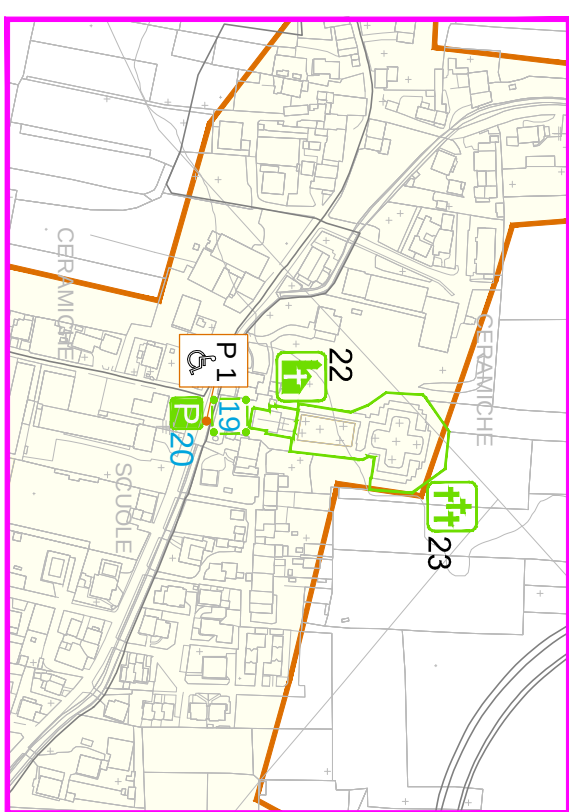

Particolare I - Villaraspa - Scala 1:5000

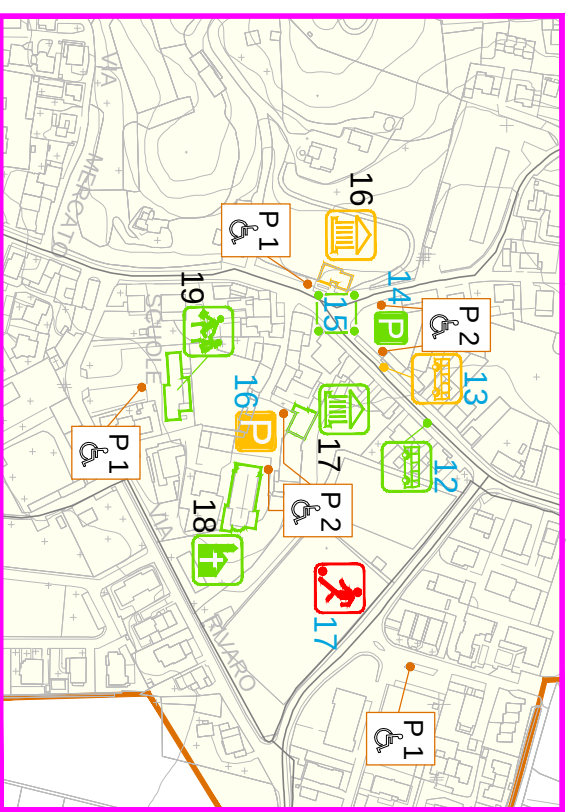

Particolare G - Mason Vicentino - Scala 1:5000

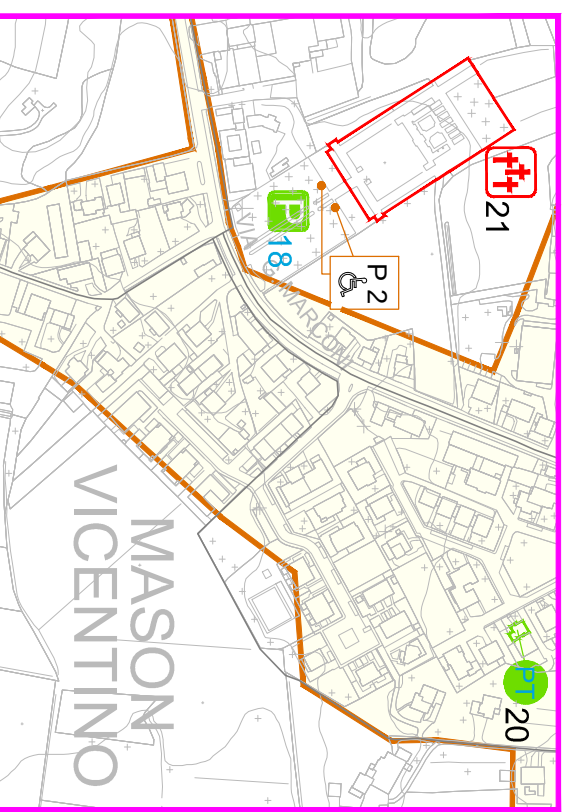

Particolare H - Mason Vicentino - Scala 1:5000

LEGENDA			
CONFINI COMUNALI		DELIMITAZIONE CENTRI ABITATI	
 PARCHEGGIO RISERVATO n° NUMERO DI POSTI			
AMBITO EDILIZIO		AMBITO URBANO	
CIMITERI	 N° PRIORITÀ BASSA  N° PRIORITÀ MEDIA	CAMPI SPORTIVI	 N° PRIORITÀ BASSA  N° PRIORITÀ MEDIA  N° PRIORITÀ ALTA
	 N° PRIORITÀ ALTA		 N° PRIORITÀ ALTA
CHIESE	 N° PRIORITÀ BASSA  N° PRIORITÀ MEDIA	MARCAPIEDI	 N° PRIORITÀ BASSA  N° PRIORITÀ MEDIA  N° PRIORITÀ ALTA
	 N° PRIORITÀ ALTA		 N° PRIORITÀ ALTA
SCUOLE	 N° PRIORITÀ BASSA  N° PRIORITÀ MEDIA  N° PRIORITÀ ALTA	PARCHEGGI	 N° PRIORITÀ BASSA  N° PRIORITÀ MEDIA  N° PRIORITÀ ALTA
PALESTRE	 N° PRIORITÀ ALTA  N° PRIORITÀ MEDIA  N° PRIORITÀ BASSA	FERMATATA AUTOBUS	 N° PRIORITÀ ALTA  N° PRIORITÀ MEDIA  N° PRIORITÀ BASSA
SERVIZI GIOIENIA PUBBLICI	 N° PRIORITÀ ALTA  N° PRIORITÀ BASSA  N° PRIORITÀ MEDIA	PIAZZA	 N° PRIORITÀ BASSA  N° PRIORITÀ MEDIA  N° PRIORITÀ ALTA
UFFICI POSTALI	 N° PRIORITÀ BASSA  N° PRIORITÀ MEDIA		
EDIFICI PUBBLICI	 N° PRIORITÀ ALTA  N° PRIORITÀ BASSA  N° PRIORITÀ MEDIA		

PROVINCIA DI VICENZA

DEL COMUNE DI COLCERESA

ANALISI STATO ATTUAL

FILE: T01 Analisi Stato Attuale.dwg

COLLABORATRICE: Arch. Laura Maria Verenin

IL COMMITTENTE

ARCHITETTO

E-mail: duccioantonio.dinale@gmail.com

E-mail: duccioantonio.dinale@gmail.com

Comune di Colceresa	P.E.B.A. Piano Eliminazione Barriere Architettoniche	Ambito Edilizio
	Rilievo Accessibilità	01

Nome edificio: Cimitero	
Indirizzo: Via Collalto n. 5, località Molvena, 36064, Colceresa (VI)	

PARCHEGGI		
Parcheggi riservati	Non ci sono riservati in prossimità del percorso di collegamento all'accesso	X
ACCESSO		
Percorso pedonale	Il percorso di accesso presenta in parte pavimentazione in ghiaio, pertanto, non può essere considerato privo di barriere.	X
Pavimentazione	Ove presente in buono stato e antisdrucchiolo.	
Ingresso	Pavimentazione non complanare.	X
Porta d'ingresso	Luce netta > 80 cm.	
Complanarità	Non vi sono elementi che sporgono più di 2,5 cm dalla quota del pavimento, in ogni caso l'accesso presenta in parte pavimentazione in ghiaio.	X
SERVIZI IGIENICI		
Servizi accessibili	Un servizio igienico in posizione centrale.	
Porte > 80 cm	Porta con larghezza adeguata.	
Sanitari esistenti	Adeguati.	
Maniglioni	Presenti.	
Specchio	Altezza non adeguata.	X
COLLEGAMENTI VERTICALI		
Dislivelli	Non sono presenti adeguati sistemi per il raggiungimento dei vari livelli anche a persona con disabilità.	X
Corrimano	Presente solo su un lato, non sborda a inizio e fine rampa.	X
Parapetto	Attraversabile da una sfera con diametro > 10 cm.	X
Scala	Larghezza a norma. Rapporto alzata/pedata non adeguato. Non sono presenti le fasce antiscivolo e le fasce da 30 cm ad inizio e fine rampa.	X
PERCORSI		
Pavimentazione	Alcune piastrelle a Nord del complesso risultano essere parzialmente sconnesse in quanto semplicemente posate sul terreno, inoltre non sono presenti pianerottoli orizzontali ad intervallo di 10 m.	X
Larghezza	> 90 cm.	
Arredi	Posizionati in modo da non costituire ostacolo.	
Illuminazione	All'interno del cimitero non vi è illuminazione.	X
Segnaletica per non vedenti	Non presente.	X

Note:

Valutazione complessiva	Poco accessibile	Mediamente accessibile	Quasi accessibile
-------------------------	------------------	------------------------	-------------------

Priorità d'intervento	Bassa	Media	Alta
-----------------------	-------	-------	------

Comune di Colceresa	P.E.B.A. Piano Eliminazione Barriere Architettoniche	Ambito Edilizio 02
	Rilievo Accessibilità	

Nome edificio: Chiesa Parrocchiale	
Indirizzo: Piazza degli Alpini n. 9, località Molvena, 36064, Colceresa (VI)	

PARCHEGGI		
Parcheggi riservati	Non ci sono riservati in prossimità del percorso di collegamento all'accesso	X
ACCESSO		
Percorso pedonale	L'accesso alla Chiesa avviene attraverso degli scalini.	X
Pavimentazione	In buono stato e antisdrucciolo.	
Ingresso	La zona antistante l'accesso non presenta superficie complanare con piattaforma libera di min. cm 140x140..	X
Porta d'ingresso	Luce netta > 80 cm.	
Complanarità	Vi sono elementi che sporgono più di 2,5 cm dalla quota del pavimento.	X
COLLEGAMENTI VERTICALI		
Dislivelli	Non sono presenti adeguati sistemi per il raggiungimento dei vari livelli anche a persona con disabilità.	X
Scala	Non sono presenti le fasce antiscivolo e le fasce da 30 cm ad inizio e fine rampa.	X
PERCORSI		
Pavimentazione	In buono stato ma non atisdrucciolevole.	X
Larghezza	> 90 cm.	
Arredi	Posizionati in modo da non costituire ostacolo.	
Illuminazione esterna	Non presente.	X

Note:

Valutazione complessiva	Poco accessibile	Mediamente accessibile	Quasi accessibile
-------------------------	------------------	------------------------	-------------------

Priorità d'intervento	Bassa	Media	Alta
-----------------------	-------	-------	------

Comune di Colceresa	P.E.B.A. Piano Eliminazione Barriere Architettoniche	Ambito Edilizio 03
	Rilievo Accessibilità	

Nome edificio: Scuola primaria "G. Marconi"	
Indirizzo: Piazza degli Alpini n. 10, località Molvena, 36064, Colceresa (VI)	

PARCHEGGI		
Parcheggi riservati	Un posto auto con segnaletica orizzontale da rifare.	X
ACCESSO		
Dislivelli	L'accesso è consentito da una rampa con larghezza adeguata ma eccessivamente pendente, dunque non a norma.	X
Pavimentazione	In buono stato e antisdrucchiolevole.	
Ingresso	Presente zona complanare con piattaforma libera > 140 x 140 cm antistante e retrostante la porta di accesso.	
Porta d'ingresso	Luce netta > 80 cm.	
Porte in vetro	Le porte al piano terra sono dotate di elementi di segnalazione della trasparenza.	
Complanarità	Non ci sono elementi che sporgono più di 2,5 cm dalla quota del pavimento.	
Altezza campanello/citofono	A norma.	
SERVIZI IGIENICI		
Servizi accessibili	Un servizio a livello delle aule.	
Porte > 80 cm	A norma.	
Sanitari esistenti	A norma.	
Maniglioni	A norma.	
Specchio	A norma.	
COLLEGAMENTI VERTICALI		
Dislivelli	È presente un montacarichi che collega l'atrio al piano terra (mensa e accesso al giardino), le aule e la biblioteca, collocate a quote diverse rispetto all'atrio, non sono raggiungibili.	X
Ascensore	A norma.	
Corrimano	Presente solo su un lato, non sborda a inizio e fine rampa.	X
Doppio corrimano	Non presente.	X
Scala	Larghezza a norma. Rapporto alzata/pedata adeguato. Presenti fasce antiscivolo. Non sono presenti le fasce da 30 cm ad inizio e fine rampa.	X
Illuminazione	Scala adeguatamente illuminata ma priva di interruttori visibili al buio.	X
PERCORSI		
Pavimentazione	In buono stato ma non antisdrucchiolevole.	X
Larghezza	> 90 cm.	
Arredi	Posizionati in modo da non costituire ostacolo.	
Porte > 75 cm	A norma.	

Illuminazione	Sufficiente.	
Interruttori	Non dotati di led per l'individuazione al buio.	X
Segnaletica di sicurezza	Chiara, esauriente e facilmente leggibile.	
Segnaletica per non vedenti	Non presente.	X

Note:

- Vista la pendenza dell'attuale rampa di accesso si prevede la realizzazione di un posto auto riservato nel parcheggio a nord della struttura, che consentirà l'accesso diretto al piano delle aule e che potrà altresì servire la palestra della scuola utilizzata anche in orario extrascolastico;
- Considerato che la mensa scolastica e il cortile si trovano ad un piano inferiore rispetto alle aule si ritiene necessario realizzare un ulteriore servizio igienico accessibile, a servizio di tali ambienti.

Valutazione complessiva	Poco accessibile	Mediamente accessibile	Accessibile
Priorità d'intervento	Bassa	Media	Alta

Comune di Colceresa	P.E.B.A. Piano Eliminazione Barriere Architettoniche Rilievo Accessibilità	Ambito Edilizio 04
------------------------	--	---------------------------

Nome edificio: Palestra della Scuola primaria "G. Marconi"	
Indirizzo: Piazza degli Alpini n. 10, località Molvena, 36064, Colceresa (VI)	

PARCHEGGI		
Parcheggi riservati	Non presenti.	X
ACCESSO		
Dislivelli	Non presenti	
Pavimentazione	In buono stato e antisdrucchiolevole.	
Ingresso	Presente zona complanare con piattaforma libera > 140 x 140 cm antistante e retrostante la porta di accesso.	
Porta d'ingresso	Luce netta > 80 cm.	
Porte in vetro	Le porte al piano terra sono dotate di elementi di segnalazione della trasparenza.	
Complanarità	Non ci sono elementi che sporgono più di 2,5 cm dalla quota del pavimento.	
SERVIZI IGIENICI		
Servizi accessibili	Due servizi igienici, separati per sesso.	
Porte > 80 cm	A norma.	
Sanitari esistenti	A norma.	
Maniglioni	A norma.	
Specchio	A norma.	
Doccia	Presente ma non accessibile	X
PERCORSI		
Pavimentazione	In buono stato e antisdrucchiolevole.	
Larghezza	> 90 cm.	
Arredi	Posizionati in modo da non costituire ostacolo.	
Porte > 75 cm	A norma.	
Illuminazione	Sufficiente.	
Interruttori	Non dotati di led per l'individuazione al buio.	X
Segnaletica di sicurezza	Chiara, esauriente e facilmente leggibile.	
Segnaletica per non vedenti	Non presente.	X

Note:

Valutazione complessiva

Poco accessibile	Mediamente accessibile	Accessibile
------------------	------------------------	-------------

Priorità d'intervento

Bassa	Media	Alta
-------	-------	------

Comune di Colceresa	P.E.B.A. Piano Eliminazione Barriere Architettoniche Rilievo Accessibilità	Ambito Edilizio 05
------------------------	--	---------------------------

Nome edificio: Servizio igienico pubblico	
Indirizzo: Piazza degli Alpini, località Molvena, 36064, Colceresa (VI)	

PARCHEGGI		
Parcheggi riservati	Un posto auto con segnalazione orizzontale da rifare.	X
ACCESSO		
Dislivelli	Non sono presenti dislivelli.	
Pavimentazione	In buono stato e antisdruciolevole.	
Ingresso	Presente zona complanare con piattaforma libera > 140 x 140 cm antistante e retrostante la porta di accesso.	
Porta d'ingresso	Luce netta > 80 cm.	
Porte in vetro	Le porte sono dotate di elementi di segnalazione della trasparenza.	
Complanarità	Non sono presenti dislivelli superiori a 2,5 cm.	
SERVIZI IGIENICI		
Servizi accessibili	Un servizio igienico.	
Porte > 80 cm	A norma.	
Sanitari esistenti	A norma.	
Maniglioni	Presenti.	
Specchio	Non presente.	X
PERCORSI		
Pavimentazione	A norma.	
Larghezza	> 90 cm.	
Arredi	Posizionati in modo da non costituire ostacolo.	
Porte > 75 cm	A norma.	
Illuminazione	Sufficiente.	
Interruttori	Non dotati di led per l'individuazione al buio.	X
Segnaletica per non vedenti	Non presente.	X

Note:

Valutazione complessiva

Poco accessibile	Mediamente accessibile	Accessibile
------------------	------------------------	-------------

Priorità d'intervento

Bassa	Media	Alta
-------	-------	------

Comune di Colceresa	P.E.B.A. Piano Eliminazione Barriere Architettoniche	Ambito Edilizio 06
	Rilievo Accessibilità	

Nome edificio: Cimitero	
Indirizzo: Via Michelina, località Mure di Molvena, 36064, Colceresa (VI)	

PARCHEGGI		
Parcheggi riservati	Non vi sono parcheggi riservati in prossimità del percorso di collegamento all'accesso.	X
ACCESSO		
Percorso pedonale	L'accesso principale avviene attraverso una scala esterna non attrezzata, vi sono inoltre due ingressi secondari, dal parcheggio adiacente al cimitero, privi di barriere architettoniche ma con pavimentazione in pendenza.	X
Pavimentazione	Pavimentazione in buono stato e antisdrucchiolo nell'accesso principale, ghiaio nei restanti percorsi.	X
Ingresso	Pavimentazione non complanare con piattaforma 140x140 cm nella zona antistante e retrostante degli accessi laterali; piattaforma presente nell'accesso principale.	X
Porta d'ingresso	Luce netta > 80 cm.	
Complanarità	La soglia dei cancelli laterali sporge più di 2,5 cm dalla quota del pavimento che, in ogni caso, non è complanare in quanto è in ghiaio.	X
SERVIZI IGIENICI		
Servizi accessibili	Non presenti.	X
Porte > 80 cm	Porta con larghezza adeguata.	
Sanitari esistenti	Non presenti.	X
Maniglioni	Non presenti.	X
Specchio	Non presente.	X
COLLEGAMENTI VERTICALI		
Dislivelli	L'accesso principale e la scala interna che consente di raggiungere i vari livelli del cimitero sono privi di adeguati sistemi per il raggiungimento dei vari livelli.	X
Corrimano	Il corpo scala presenta corrimano da entrambi i lati e sborda oltre l'inizio e la fine delle rampe.	
Parapetti	Non a norma.	X
Scale	Larghezza adeguata. Fasce antiscivolo e fasce da 30 cm inizio e fine rampa non presenti.	X
PERCORSI		
Pavimentazione	Pavimentazione in buono stato e antisdrucchiolo nell'accesso principale, ghiaio nei restanti percorsi.	X
Larghezza	> 90 cm.	
Arredi	Posizionati in modo da non costituire ostacolo.	
Illuminazione	All'interno del cimitero non vi è illuminazione.	X
Segnaletica per non vedenti	Non presente.	X

Note:

Valutazione complessiva	Poco accessibile	Mediamente accessibile	Quasi accessibile
Priorità d'intervento	Bassa	Media	Alta

Comune di Colceresa	P.E.B.A. Piano Eliminazione Barriere Architettoniche	Ambito Edilizio 07
	Rilievo Accessibilità	

Nome edificio: Asilo nido intercomunale	
Indirizzo: Vicolo del Maso n. 9, località Mure di Molvena, 36064, Colceresa (VI)	

PARCHEGGI		
Parcheggi riservati	Non sono presenti posti auto riservati.	X
ACCESSO		
Dislivelli	L'accesso è consentito da una rampa con larghezza e pendenza adeguate.	
Pavimentazione	In buono stato e antisdrucciolevole.	
Ingresso	Presente zona complanare con piattaforma libera > 140 x 140 cm antistante e retrostante la porta di accesso.	
Porta d'ingresso	Luce netta > 80 cm.	
Porte in vetro	Le porte al piano terra sono dotate di elementi di segnalazione della trasparenza.	
Complanarità	La soglia della porta di ingresso presenta un dislivello di 9 cm e l'inizio della rampa ha un lieve cedimento centrale.	X
Altezza campanello/citofono	A norma.	
SERVIZI IGIENICI		
Servizi accessibili	Nessuno. Al piano primo vi è un servizio igienico di misure adeguate.	X
Porte > 80 cm	A norma.	
Sanitari esistenti	Non adeguati.	X
Maniglioni	Non presenti.	X
Specchio	Non presente.	X
COLLEGAMENTI VERTICALI		
Dislivelli	È presente un ascensore per il raggiungimento dei vari livelli.	
Ascensore	Citofono interno non presente.	X
Corrimano	Presente solo su un lato, non sborda a inizio e fine rampa.	X
Doppio corrimano	Presente ma con altezza di 70 cm, anziché 75 cm.	X
Parapetto	Altezza a norma, interasse tra i montanti verticali di 14 cm	X
Scala	Larghezza a norma. Rapporto alzata/pedata non adeguato. Presenti fasce antiscivolo. Non sono presenti le fasce da 30 cm ad inizio e fine rampa.	X
Illuminazione	Scala adeguatamente illuminata ma priva di interruttori visibili al buio.	X
PERCORSI		
Pavimentazione	A norma.	
Larghezza	> 90 cm.	
Arredi	Posizionati in modo da non costituire ostacolo.	
Porte > 75 cm	A norma.	
Illuminazione	Sufficiente.	

Interruttori	Non dotati di led per l'individuazione al buio.	X
Segnaletica di sicurezza	Chiara, esauriente e facilmente leggibile.	
Segnaletica per non vedenti	Non presente.	X

Note:

Valutazione complessiva

Poco accessibile	Mediamente accessibile	Accessibile
------------------	------------------------	-------------

Priorità d'intervento

Bassa	Media	Alta
-------	-------	------

Comune di Colceresa	P.E.B.A. Piano Eliminazione Barriere Architettoniche Rilievo Accessibilità	Ambito Edilizio 08
------------------------	--	---------------------------

Nome edificio: Chiesa Parrocchiale	
Indirizzo: Via Collesello, località Mure di Molvena, 36064, Colceresa (VI)	

PARCHEGGI		
Parcheggi riservati	Non vi sono parcheggi riservati in prossimità del percorso di collegamento all'accesso.	X
ACCESSO		
Percorso pedonale	L'accesso dal parcheggio principale avviene attraverso un'ampia scalinata, l'accesso da Nord, nei pressi del campanile presenta un dislivello di circa 5 cm.	X
Pavimentazione	Pavimentazione in buono stato e antisdrucchiabile.	
Ingresso	Pavimentazione non complanare con piattaforma 140x140 cm nella zona antistante gli accessi laterali.	X
Porta d'ingresso	Luce netta > 80 cm.	
Complanarità	È presente un dislivello maggiore di 2,5 cm dalla quota del pavimento	X
PERCORSI		
Pavimentazione	Pavimentazione in buono stato e antisdrucchiabile.	
Larghezza	> 90 cm.	
Arredi	Posizionati in modo da non costituire ostacolo.	
Segnaletica per non vedenti	Non presente.	X

Note:

Valutazione complessiva

Poco accessibile	Mediamente accessibile	Quasi accessibile
------------------	------------------------	-------------------

Priorità d'intervento

Bassa	Media	Alta
-------	-------	------

Comune di Colceresa	P.E.B.A. Piano Eliminazione Barriere Architettoniche Rilievo Accessibilità	Ambito Edilizio 09
------------------------	--	---------------------------

Nome edificio: Ufficio Postale	
Indirizzo: Via Unità d'Italia n. 2, località Molvena, 36064, Colceresa (VI)	

PARCHEGGI		
Parcheggi riservati	Presenti un parcheggio riservato in prossimità dell'accesso alla struttura, privo di segnaletica orizzontale.	X
ACCESSO		
Dislivelli	L'accesso è consentito da una rampa con larghezza e pendenza adeguate.	
Pavimentazione	In buono stato e antisdrucchiolevole.	
Ingresso	Presente zona complanare con piattaforma libera > 140 x 140 cm antistante e retrostante la porta di accesso.	
Porta d'ingresso	Luce netta > 80 cm.	
Porte in vetro	Dotate di elementi di segnalazione della trasparenza.	
Complanarità	Non sono presenti dislivelli > 2,5 cm.	
COLLEGAMENTI VERTICALI		
Dislivelli	La struttura è dotata di adeguati sistemi per il raggiungimento dei vari livelli anche a persona con disabilità.	
Corrimano	Presente solo su un lato, non sborda a inizio e fine rampa.	X
Parapetto	A norma	
Scala	Larghezza a norma. Rapporto alzata/pedata adeguato. Non sono presenti le fasce da 30 cm ad inizio e fine rampa.	X
Illuminazione	Scala adeguatamente illuminata, rampa non illuminata.	X
PERCORSI		
Pavimentazione	In buono stato e antisdrucchiolevole.	
Larghezza	> 90 cm.	
Arredi	Posizionati in modo da non costituire ostacolo.	
Segnaletica per non vedenti	Non presente.	X

Note: Attualmente l'accesso al posto auto è poco agevole in quanto la presenza di altre vetture parcheggiate impedisce il raggiungimento dell'area designata. Si consiglia pertanto di spostare il posto auto e delimitarlo con adeguata segnaletica.

Valutazione complessiva

Poco accessibile	Mediamente accessibile	Quasi accessibile
------------------	------------------------	-------------------

Priorità d'intervento

Bassa	Media	Alta
-------	-------	------

Comune di Colceresa	P.E.B.A. Piano Eliminazione Barriere Architettoniche	Ambito Edilizio 10
	Rilievo Accessibilità	

Nome edificio: Sede Municipale di Molvena	
Indirizzo: Via Roma n. 86, località Molvena, 36064, Colceresa (VI)	

PARCHEGGI		
Parcheggi riservati	Non sono presenti parcheggi riservati in prossimità dell'accesso alla struttura. L'ampio parcheggio consente la futura realizzazione di un posto auto nei pressi della rampa di accesso all'immobile.	X
ACCESSO		
Dislivelli	L'accesso è consentito da una rampa con larghezza e pendenza adeguate e pianerottolo intermedio.	
Pavimentazione	In buono stato ma non antisdrucciolevole.	X
Ingresso	Presente zona complanare con piattaforma libera > 140 x 140 cm antistante e retrostante la porta di accesso.	
Porta d'ingresso	Luce netta > 80 cm.	
Porte in vetro	Dotate di elementi di segnalazione della trasparenza.	
Complanarità	L'imbocco della rampa di accesso e la soglia della porta d'ingresso presentano un dislivello > 2,5 cm (circa 5 cm) pertanto dovranno essere raccordati con la restante pavimentazione.	X
Altezza campanello/citofono	Altezza minima di 135 cm, dunque non compresa tra 40 e 130 cm.	X
SERVIZI IGIENICI		
Servizi accessibili	Non presenti.	X
Porte > 80 cm	Sia il servizio al piano terra che quello al piano primo presentano porte con larghezza adeguata.	
Sanitari esistenti	Adeguati nel servizio igienico al piano terra, non adeguati nel servizio igienico al piano rialzato.	
Maniglioni	Non presenti.	X
Specchio	Adeguito	
COLLEGAMENTI VERTICALI		
Dislivelli	La struttura si sviluppa su due piani fuori terra e non sono presenti adeguati sistemi per il raggiungimento dei vari livelli anche a persona con disabilità.	X
Corrimano	Presente solo su un lato, non sborda a inizio e fine rampa.	X
Parapetto	A norma	
Scala	Larghezza a norma. Rapporto alzata/pedata adeguato. Presenti fasce antiscivolo. Non sono presenti le fasce da 30 cm ad inizio e fine rampa.	X
Illuminazione	Scala adeguatamente illuminata ma priva di interruttori visibili al buio.	X
PERCORSI		
Pavimentazione	In buono stato ma non antisdrucciolevole.	X
Larghezza	> 90 cm.	

Arredi	Posizionati in modo da non costituire ostacolo.	
Porte > 75 cm	A norma.	
Illuminazione	Sufficiente.	
Interruttori	Non dotati di led per l'individuazione al buio.	X
Segnaletica di sicurezza	Segnalazione vie di uscita non presente.	X
Segnaletica per non vedenti	Non presente.	X

Note:

Valutazione complessiva

Poco accessibile	Mediamente accessibile	Quasi accessibile
------------------	------------------------	-------------------

Priorità d'intervento

Bassa	Media	Alta
-------	-------	------

Comune di Colceresa	P.E.B.A. Piano Eliminazione Barriere Architettoniche	Ambito Edilizio 11
	Rilievo Accessibilità	

Nome edificio: Biblioteca Comunale	
Indirizzo: Via Roma n. 82, località Molvena, 36064, Colceresa (VI)	

PARCHEGGI		
Parcheggi riservati	Non sono presenti parcheggi riservati in prossimità dell'accesso alla struttura. L'ampio parcheggio consente la futura realizzazione di un posto auto nei pressi della rampa di accesso all'immobile.	X
ACCESSO		
Dislivelli	L'accesso è consentito da una rampa con larghezza e pendenza adeguate.	
Pavimentazione	In buono stato e antisdrucchiabile.	
Ingresso	Presente zona complanare con piattaforma libera > 140 x 140 cm antistante e retrostante la porta di accesso.	
Porta d'ingresso	Luce netta > 80 cm.	
Porte in vetro	Dotate di elementi di segnalazione della trasparenza.	
Complanarità	Non vi sono elementi che sporgono più di 2,5 cm dalla quota del pavimento.	
Altezza campanello/citofono	Altezza minima di 103 cm, dunque compresa tra 40 e 130 cm.	
SERVIZI IGIENICI		
Servizi accessibili	Un servizio igienico al piano terra e uno al piano primo.	
Porte > 80 cm	Porta con larghezza adeguata.	
Sanitari esistenti	Adeguati.	
Maniglioni	Presenti.	
Specchio	Adeguate	
COLLEGAMENTI VERTICALI		
Dislivelli	La struttura si sviluppa su tre piani fuori terra. I piani sono serviti da un ascensore, ad esclusione del secondo in quanto non aperto al pubblico.	
Ascensore	Non è presente la traduzione in braille.	X
Corrimano	Presente solo su un lato, non sborda a inizio e fine rampa.	X
Parapetto	A norma	
Scala	Larghezza a norma. Rapporto alzata/pedata non adeguato. Presenti fasce antiscivolo. Non sono presenti le fasce da 30 cm ad inizio e fine rampa.	X
Illuminazione	Scala adeguatamente illuminata ma priva di interruttori visibili al buio.	X
PERCORSI		
Pavimentazione	A norma.	
Larghezza	> 90 cm.	
Arredi	Posizionati in modo da non costituire ostacolo.	
Porte > 75 cm	A norma.	
Illuminazione	Sufficiente.	

Interruttori	Non dotati di led per l'individuazione al buio.	X
Segnaletica di sicurezza	Segnalazione vie di uscita non presente.	X
Segnaletica per non vedenti	Non presente.	X

Note:

Valutazione complessiva

Poco accessibile	Mediamente accessibile	Quasi accessibile
------------------	------------------------	-------------------

Priorità d'intervento

Bassa	Media	Alta
-------	-------	------

Comune di Colceresa	P.E.B.A. Piano Eliminazione Barriere Architettoniche Rilievo Accessibilità	Ambito Edilizio 12
------------------------	--	---------------------------

Nome edificio: Chiesa Parrocchiale	
Indirizzo: Via Villa n.33, località Villa di Molvena, 36064, Colceresa (VI)	

PARCHEGGI		
Parcheggi riservati	Non vi sono parcheggi riservati in prossimità del percorso di collegamento all'accesso.	X
ACCESSO		
Percorso pedonale	L'accesso dal parcheggio adiacente è privo di barriere.	
Pavimentazione	Pavimentazione in buono stato e antisdrucchiabile.	
Ingresso	Pavimentazione complanare con piattaforma 140x140 cm nella zona antistante e retrostante l'accesso laterale.	
Porta d'ingresso	Luce netta > 80 cm.	
Complanarità	Non sono presenti dislivelli maggiori di 2,5 cm dalla quota del pavimento	
COLLEGAMENTI VERTICALI		
Dislivelli	È presente una piattaforma elevatrice per raggiungere l'ingresso alla Chiesa.	
Corrimano	Presente solo su un lato, non sborda a inizio e fine rampa.	X
Parapetto	> A norma	
Scala	Larghezze non a norma. Rapporto alzata/pedata non adeguato. Non sono presenti le fasce da 30 cm ad inizio e fine rampa.	X
PERCORSI		
Pavimentazione	A norma.	
Larghezza	> 90 cm.	
Arredi	Posizionati in modo da non costituire ostacolo.	
Segnaletica per non vedenti	Non presente.	X

Note:

Valutazione complessiva

Poco accessibile	Mediamente accessibile	Quasi accessibile
------------------	------------------------	-------------------

Priorità d'intervento

Bassa	Media	Alta
-------	-------	------

Comune di Colceresa	P.E.B.A. Piano Eliminazione Barriere Architettoniche Rilievo Accessibilità	Ambito Edilizio 13
------------------------	--	---------------------------

Nome edificio: Cimitero	
Indirizzo: Via Villa n. 33, località Villa di Molvena, 36064, Colceresa (VI)	

PARCHEGGI		
Parcheggi riservati	Non vi sono parcheggi riservati in prossimità del percorso di collegamento all'accesso.	X
ACCESSO		
Percorso pedonale	L'accesso dal parcheggio adiacente è privo di barriere.	
Pavimentazione	Pavimentazione in buono stato e antisdrucchiolo prima del cancello di accesso, i restanti collegamenti presentano pavimentazione in ghiaio.	X
Ingresso	Pavimentazione non complanare con piattaforma 140x140 cm nella zona retrostante l'accesso.	X
Porta d'ingresso	Luce netta > 80 cm.	
Complanarità	Non vi sono elementi che sporgono più di 2,5 cm dalla quota del pavimento che, in ogni caso, non è complanare in quanto è in ghiaio.	X
COLLEGAMENTI VERTICALI		
Dislivelli	L'accesso è garantito a nord dalla presenza di una piattaforma elevatrice.	
Scale	Larghezza adeguata. Rapporto alzata/pedata non adeguato. Fasce antiscivolo e fasce da 30 cm inizio e fine rampa non presenti.	X
PERCORSI		
Pavimentazione	Pavimentazione in buono stato e antisdrucchiolo nell'accesso principale, ghiaio nei restanti percorsi.	X
Larghezza	> 90 cm.	
Arredi	Posizionati in modo da non costituire ostacolo.	
Illuminazione	All'interno del cimitero non vi è illuminazione.	X
Segnaletica per non vedenti	Non presente.	X

Note:

Valutazione complessiva

Poco accessibile	Mediamente accessibile	Quasi accessibile
------------------	------------------------	-------------------

Priorità d'intervento

Bassa	Media	Alta
-------	-------	------

Comune di Colceresa	P.E.B.A. Piano Eliminazione Barriere Architettoniche	Ambito Edilizio 14
	Rilievo Accessibilità	

Nome edificio: Palestra della Scuola secondaria di primo grado "Alcide De Gasperi"	
Indirizzo: Via Collesello n. 13, località Mason Vicentino, 36064, Colceresa (VI)	

PARCHEGGI		
Parcheggi riservati	Due posti auto riservati, privi di segnaletica verticale.	X
ACCESSO		
Dislivelli	L'accesso è consentito da una rampa con larghezza e pendenza adeguate.	
Pavimentazione	In buono stato e antisdruciolevole.	
Ingresso	Presente zona complanare con piattaforma libera > 140 x 140 cm antistante e retrostante la porta di accesso.	
Porta d'ingresso	Luce netta > 80 cm.	
Porte in vetro	Le porte al piano terra sono dotate di elementi di segnalazione della trasparenza.	
Complanarità	Non ci sono elementi che sporgono più di 2,5 cm dalla quota del pavimento.	
Altezza campanello/citofono	A norma.	
SERVIZI IGIENICI		
Servizi accessibili	Due servizi igienici divisi per sesso negli spogliatoi e due servizi igienici divisi per sesso per il pubblico.	
Porte > 80 cm	A norma.	
Sanitari esistenti	A norma.	
Maniglioni	A norma nei servizi igienici per il pubblico, assenti negli spogliatoi.	X
Specchio	Non a norma.	X
Doccia	A norma negli spogliatoi.	
PERCORSI		
Pavimentazione	A norma.	
Larghezza	> 90 cm.	
Arredi	Posizionati in modo da non costituire ostacolo.	
Porte > 75 cm	A norma.	
Illuminazione	Sufficiente.	
Interruttori	Non dotati di led per l'individuazione al buio.	X
Segnaletica di sicurezza	Chiara, esauriente e facilmente leggibile.	
Segnaletica per non vedenti	Non presente.	X

Note:

Valutazione complessiva

Poco accessibile	Mediamente accessibile	Accessibile
------------------	------------------------	-------------

Priorità d'intervento

Bassa	Media	Alta
-------	-------	------

Comune di Colceresa	P.E.B.A. Piano Eliminazione Barriere Architettoniche Rilievo Accessibilità	Ambito Edilizio 15
------------------------	--	---------------------------

Nome edificio: Scuola secondaria di primo grado "Alcide De Gasperi"	
Indirizzo: Via Nogaredo n. 33, località Mason Vicentino, 36064, Colceresa (VI)	

PARCHEGGI		
Parcheggi riservati	Due posti auto riservati, privi di segnaletica verticale.	X
ACCESSO		
Dislivelli	L'accesso è consentito da una rampa con larghezza e pendenza adeguate.	
Pavimentazione	In buono stato e antisdrucciolevole.	
Ingresso	Presente zona complanare con piattaforma libera > 140 x 140 cm antistante e retrostante la porta di accesso.	
Porta d'ingresso	Luce netta > 80 cm.	
Porte in vetro	Le porte al piano terra sono dotate di elementi di segnalazione della trasparenza.	
Complanarità	Non ci sono elementi che sporgono più di 2,5 cm dalla quota del pavimento.	
Altezza campanello/citofono	A norma.	
SERVIZI IGIENICI		
Servizi accessibili	Due servizi igienici al piano terra	
Porte > 80 cm	A norma.	
Sanitari esistenti	A norma.	
Maniglioni	Non presenti.	X
Specchio	Non presente.	X
COLLEGAMENTI VERTICALI		
Dislivelli	È presente un ascensore per il raggiungimento dei vari livelli dell'edificio.	
Ascensore	A norma.	
Corrimano	Presente solo su un lato, non sborda a inizio e fine rampa.	X
Parapetto	Interasse tra i montanti verticali pari a 12,5 cm, in entrambe le scale	X
Scala	Larghezza a norma. Rapporto alzata/pedata adeguato. Presenti fasce antiscivolo. Non sono presenti le fasce da 30 cm ad inizio e fine rampa.	X
Illuminazione	Scala adeguatamente illuminata ma priva di interruttori visibili al buio.	X
PERCORSI		
Pavimentazione	In buono stato ma non antisdrucciolevole.	X
Larghezza	> 90 cm.	
Arredi	Posizionati in modo da non costituire ostacolo.	
Porte > 75 cm	A norma.	
Illuminazione	Sufficiente.	
Interruttori	Non dotati di led per l'individuazione al buio.	X

Segnaletica di sicurezza	Chiara, esauriente e facilmente leggibile.	
Segnaletica per non vedenti	Non presente.	X

Note:

Valutazione complessiva	Poco accessibile	Mediamente accessibile	Accessibile
Priorità d'intervento	Bassa	Media	Alta

Comune di Colceresa	P.E.B.A. Piano Eliminazione Barriere Architettoniche	Ambito Edilizio
	Rilievo Accessibilità	16

Nome edificio: Sede Municipale	
Indirizzo: Via G. Marconi n. 56, località Mason Vicentino, 36064, Colceresa (VI)	

PARCHEGGI		
Parcheggi riservati	Presente un posto auto antistante l'accesso, a norma.	
ACCESSO		
Dislivelli	L'accesso è consentito da una rampa con larghezza e pendenza adeguate.	
Pavimentazione	In buono stato e antisdrucchiolevole.	
Ingresso	Presente zona complanare con piattaforma libera > 140 x 140 cm antistante e retrostante la porta di accesso.	
Porta d'ingresso	Luce netta > 80 cm.	
Porte in vetro	Le porte al piano terra sono dotate di elementi di segnalazione della trasparenza.	
Complanarità	Non vi sono dislivelli > 2,5 cm.	
Altezza campanello/citofono	Altezza minima di 137 cm, dunque non compresa tra 40 e 130 cm.	X
SERVIZI IGIENICI		
Servizi accessibili	Nessuno.	X
Porte > 80 cm	Porte con larghezza < 80 cm	X
Sanitari esistenti	Non adeguati.	X
Maniglioni	Non presenti.	X
Specchio	A norma.	
COLLEGAMENTI VERTICALI		
Dislivelli	La struttura si sviluppa su tre piani fuori terra ed è presente un ascensore per il raggiungimento dei vari livelli.	
Ascensore		X
Corrimano	Presente solo su un lato che sborda 10 cm a inizio e fine rampa.	X
Scala	Larghezza a norma. Rapporto alzata/pedata non adeguato. Presenti fasce antiscivolo. Non sono presenti le fasce da 30 cm ad inizio e fine rampa.	X
Illuminazione	Scala adeguatamente illuminata ma priva di interruttori visibili al buio.	X
PERCORSI		
Pavimentazione	In buono stato ma non antisdrucchiolevole.	X
Larghezza	> 90 cm.	
Arredi	Posizionati in modo da non costituire ostacolo.	
Porte > 75 cm	A norma.	
Illuminazione	Sufficiente.	
Interruttori	Non dotati di led per l'individuazione al buio.	X

Segnaletica di sicurezza	Chiara, esauriente e facilmente leggibile.	
Segnaletica per non vedenti	Non presente.	X

Note:

Valutazione complessiva

Poco accessibile	Mediamente accessibile	Quasi accessibile
------------------	------------------------	-------------------

Priorità d'intervento

Bassa	Media	Alta
-------	-------	------

Comune di Colceresa	P.E.B.A.	Ambito Edilizio 17
	Piano Eliminazione Barriere Architettoniche	
	Rilievo Accessibilità	

Nome edificio: Palazzo Scaroni	
Indirizzo: Via Chiesa n. 29, località Mason Vicentino, 36064, Colceresa (VI)	

PARCHEGGI		
Parcheggi riservati	Presente un posto auto antistante l'accesso, privo di segnaletica verticale.	X
ACCESSO		
Dislivelli	L'accesso è consentito da una rampa con larghezza e pendenza adeguate.	
Pavimentazione	In buono stato e antisdrucciolevole.	
Ingresso	Presente zona complanare con piattaforma libera > 140 x 140 cm antistante la porta di accesso. Retrostante l'ingresso è presente una parete vetrata a 1,30 m dalla parete perimetrale, è comunque consentita la svolta di 90°.	X
Porta d'ingresso	Luce netta > 80 cm.	
Porte in vetro	Le porte al piano terra, in corrispondenza dell'ingresso, non sono dotate di elementi di segnalazione della trasparenza.	X
Complanarità	Non vi sono dislivelli > 2,5 cm.	
Altezza campanello/citofono	Altezza minima di 140 cm, dunque non compresa tra 40 e 130 cm.	X
SERVIZI IGIENICI		
Servizi accessibili	Un servizio igienico attrezzato al piano terra e uno al piano primo.	
Porte > 80 cm	Sia il servizio al piano terra che quello al piano primo presentano porte con larghezza adeguata.	
Sanitari esistenti	Adeguati.	
Maniglioni	Presenti.	
Specchio	Non presente	X
COLLEGAMENTI VERTICALI		
Dislivelli	La struttura si sviluppa su tre piani fuori terra ed è presente un ascensore per il raggiungimento dei vari livelli.	
Ascensore	Citofono interno non presente.	X
Corrimano	Presente solo su un lato, non sborda a inizio e fine rampa.	X
Parapetto	A norma	
Scala	Larghezza inferiore a 120 cm. Rapportoalzata/pedata non adeguato. Presenti fasce antiscivolo. Non sono presenti le fasce da 30 cm ad inizio e fine rampa.	X
Illuminazione	Scala adeguatamente illuminata ma priva di interruttori visibili al buio.	X
PERCORSI		
Pavimentazione	In buono stato ma non antisdrucciolevole.	X
Larghezza	> 90 cm.	
Arredi	Posizionati in modo da non costituire ostacolo.	
Porte > 75 cm	A norma.	

Illuminazione	Sufficiente.	
Interruttori	Non dotati di led per l'individuazione al buio.	X
Segnaletica di sicurezza	Chiara, esauriente e facilmente leggibile.	
Segnaletica per non vedenti	Non presente.	X

Note:

Valutazione complessiva

Poco accessibile	Mediamente accessibile	Quasi accessibile
------------------	------------------------	-------------------

Priorità d'intervento

Bassa	Media	Alta
-------	-------	------

Comune di Colceresa	P.E.B.A. Piano Eliminazione Barriere Architettoniche	Ambito Edilizio
	Rilievo Accessibilità	18

Nome edificio: Chiesa Parrocchiale	
Indirizzo: Via Chiesa n.50, località Mason Vicentino, 36064, Colceresa (VI)	

PARCHEGGI		
Parcheggi riservati	Vi sono due parcheggi riservati in prossimità del percorso di collegamento all'accesso.	
ACCESSO		
Percorso pedonale	L'accesso dal parcheggio adiacente è privo di barriere.	
Pavimentazione	Pavimentazione in buono stato e antisdrucchiabile.	
Ingresso	Pavimentazione complanare con piattaforma 140x140 cm nella zona antistante e retrostante l'accesso laterale.	
Porta d'ingresso	Luce netta > 80 cm.	
Complanarità	Non sono presenti dislivelli maggiori di 2,5 cm dalla quota del pavimento	
COLLEGAMENTI VERTICALI		
Dislivelli	È presente una rampa di adeguata pendenza che consente di raggiungere l'ingresso alla Chiesa.	
Corrimano	Presente solo su un lato, non sborda a inizio e fine rampa.	X
PERCORSI		
Pavimentazione	A norma.	
Larghezza	> 90 cm.	
Arredi	Posizionati in modo da non costituire ostacolo.	
Segnaletica per non vedenti	Non presente.	X

Note:

Valutazione complessiva

Poco accessibile	Mediamente accessibile	Quasi accessibile
------------------	------------------------	-------------------

Priorità d'intervento

Bassa	Media	Alta
-------	-------	------

Comune di Colceresa	P.E.B.A. Piano Eliminazione Barriere Architettoniche Rilievo Accessibilità	Ambito Edilizio 19
------------------------	--	---------------------------

Nome edificio: Scuola primaria "Abate Cerato"	
Indirizzo: Via Rivaro n. 44, località Mason Vicentino, 36064, Colceresa (VI)	

PARCHEGGI		
Parcheggi riservati	Presente un posto auto antistante l'accesso, a norma.	
ACCESSO		
Dislivelli	L'accesso è consentito da una rampa con larghezza e pendenza adeguate.	
Pavimentazione	In buono stato e antisdruciolevole.	
Ingresso	Presente zona complanare con piattaforma libera > 140 x 140 cm antistante e retrostante la porta di accesso.	
Porta d'ingresso	Luce netta > 80 cm.	
Porte in vetro	Le porte al piano terra sono dotate di elementi di segnalazione della trasparenza.	
Complanarità	Non vi sono dislivelli > 2,5 cm.	
Altezza campanello/citofono	Altezza minima di 145 cm, dunque non compresa tra 40 e 130 cm.	X
SERVIZI IGIENICI		
Servizi accessibili	Un servizio igienico al piano terra e uno al piano primo.	
Porte > 80 cm	Porte con larghezza adeguata.	
Sanitari esistenti	Adeguati.	
Maniglioni	Presenti.	
Specchio	Non presente.	X
COLLEGAMENTI VERTICALI		
Dislivelli	È presente un ascensore per il raggiungimento dei vari livelli.	
Ascensore	A norma.	
Corrimano	Presente solo su un lato, non sborda a inizio e fine rampa.	X
Doppio corrimano	Non presente.	X
Scala	Larghezza a norma. Rapporto alzata/pedata non adeguato. Presenti fasce antiscivolo. Non sono presenti le fasce da 30 cm ad inizio e fine rampa.	X
Illuminazione	Scala adeguatamente illuminata ma priva di interruttori visibili al buio.	X
PERCORSI		
Pavimentazione	A norma.	X
Larghezza	> 90 cm.	
Arredi	Posizionati in modo da non costituire ostacolo.	
Porte > 75 cm	A norma.	
Illuminazione	Sufficiente.	
Interruttori	Non dotati di led per l'individuazione al buio.	X

Segnaletica di sicurezza	Chiara, esauriente e facilmente leggibile.	
Segnaletica per non vedenti	Non presente.	X

Note:

Valutazione complessiva	Poco accessibile	Mediamente accessibile	Quasi accessibile
Priorità d'intervento	Bassa	Media	Alta

Comune di Colceresa	P.E.B.A. Piano Eliminazione Barriere Architettoniche Rilievo Accessibilità	Ambito Edilizio 20
------------------------	--	---------------------------

Nome edificio: Ufficio Postale	
Indirizzo: Via Divisione Julia n. 34, località Mason Vicentino, 36064, Colceresa (VI)	

PARCHEGGI		
Parcheggi riservati	Presenti un parcheggio riservato in prossimità dell'accesso alla struttura, con adeguata segnaletica.	
ACCESSO		
Dislivelli	L'accesso è consentito da una rampa con larghezza e pendenza adeguate.	
Pavimentazione	In buono stato e antisdrucciolevole, da mantenere l'asfalto antistante la rampa di accesso.	X
Ingresso	Presente zona complanare con piattaforma libera > 140 x 140 cm antistante e retrostante la porta di accesso.	
Porta d'ingresso	Luce netta > 80 cm.	
Porte in vetro	Dotate di elementi di segnalazione della trasparenza.	
Complanarità	Non sono presenti dislivelli > 2,5 cm.	
COLLEGAMENTI VERTICALI		
Dislivelli	La struttura è dotata di adeguati sistemi per il raggiungimento dei vari livelli anche a persona con disabilità.	
Corrimano	Presente solo su un lato, non sborda a inizio e fine rampa.	X
Parapetto	Attraversabile da una sfera di diametro > 10 cm.	X
Illuminazione	Adeguatamente illuminati.	
PERCORSI		
Pavimentazione	In buono stato e antisdrucciolevole.	
Larghezza	> 90 cm.	
Arredi	Posizionati in modo da non costituire ostacolo.	
Segnaletica per non vedenti	Non presente.	X

Note: è intenzione dei proprietari dell'immobile apportare una variazione alla rampa di accesso al fine di rendere accessibile anche l'unità immobiliare adiacente agli attuali uffici postali al fine di ristrutturarli e renderli idonei per le consulenze.

Valutazione complessiva

Poco accessibile	Mediamente accessibile	Quasi accessibile
------------------	------------------------	-------------------

Priorità d'intervento

Bassa	Media	Alta
-------	-------	------

Comune di Colceresa	P.E.B.A. Piano Eliminazione Barriere Architettoniche Rilievo Accessibilità	Ambito Edilizio 21
------------------------	--	---------------------------

Nome edificio: Cimitero	
Indirizzo: Via Monte Ortigara n. 2, località Mason Vicentino, 36064, Colceresa (VI)	

PARCHEGGI		
Parcheggi riservati	Due parcheggi riservati in prossimità del percorso di collegamento all'accesso, a norma.	
ACCESSO		
Percorso pedonale	Il tratto finale del percorso di accesso presenta pavimentazione in ghiaio, pertanto, non può essere considerato privo di barriere.	X
Pavimentazione	Ghiaio, non a norma.	X
Ingresso	Pavimentazione non complanare.	X
Porta d'ingresso	Luce netta > 80 cm.	
Complanarità	La soglia del cancello sporge più di 2,5 cm dalla quota del pavimento che, in ogni caso, non è complanare in quanto trattasi di ghiaio.	X
SERVIZI IGIENICI		
Servizi accessibili	Un servizio igienico verso Ovest.	
Porte > 80 cm	Porta con larghezza adeguata.	
Sanitari esistenti	Adeguati.	
Maniglioni	Presenti.	
Specchio	Non presente.	X
PERCORSI		
Pavimentazione	Ghiaio, non a norma.	X
Larghezza	> 90 cm.	
Arredi	Posizionati in modo da non costituire ostacolo.	
Illuminazione	All'interno del cimitero non vi è illuminazione.	X
Segnaletica per non vedenti	Non presente.	X

Note:

Valutazione complessiva

Poco accessibile	Mediamente accessibile	Quasi accessibile
------------------	------------------------	-------------------

Priorità d'intervento

Bassa	Media	Alta
-------	-------	------

Comune di Colceresa	P.E.B.A. Piano Eliminazione Barriere Architettoniche Rilievo Accessibilità	Ambito Edilizio 22
------------------------	--	---------------------------

Nome edificio: Chiesa Parrocchiale	
Indirizzo: Via papa Giovanni XXIII n.11, località Villaraspa, 36064, Colceresa (VI)	

PARCHEGGI		
Parcheggi riservati	Vi è un parcheggio riservati in prossimità del percorso di collegamento all'accesso, privo di segnaletica verticale.	X
ACCESSO		
Percorso pedonale	L'accesso dal parcheggio adiacente è privo di barriere.	
Pavimentazione	Pavimentazione in buono stato e antisdrucchiabile.	
Ingresso	Pavimentazione complanare con piattaforma 140x140 cm nella zona antistante e retrostante l'accesso laterale.	
Porta d'ingresso	Luce netta > 80 cm.	
Complanarità	Non sono presenti dislivelli maggiori di 2,5 cm dalla quota del pavimento	
COLLEGAMENTI VERTICALI		
Dislivelli	È presente una rampa di adeguata pendenza che consente di raggiungere l'ingresso alla Chiesa.	
PERCORSI		
Pavimentazione	A norma.	
Larghezza	> 90 cm.	
Arredi	Posizionati in modo da non costituire ostacolo.	
Segnaletica per non vedenti	Non presente.	X

Note:

Valutazione complessiva

Poco accessibile	Mediamente accessibile	Quasi accessibile
------------------	------------------------	-------------------

Priorità d'intervento

Bassa	Media	Alta
-------	-------	------

Comune di Colceresa	P.E.B.A. Piano Eliminazione Barriere Architettoniche Rilievo Accessibilità	Ambito Edilizio 23
------------------------	--	---------------------------

Nome edificio: Cimitero	
Indirizzo: Via Papa Giovanni XXIII n. 11, località Villaraspa, 36064, Colceresa (VI)	

PARCHEGGI		
Parcheggi riservati	un parcheggio riservato in prossimità del percorso di collegamento all'accesso, privo di segnaletica verticale.	X
ACCESSO		
Percorso pedonale	Privo di barriere architettoniche.	
Pavimentazione	A norma.	
Ingresso	Piattaforma libera 140x140 cm antistante e retrostante l'accesso.	
Porta d'ingresso	Luce netta > 80 cm.	
Complanarità	Percorso privo di elementi che sporgono più di 2,5 cm dalla quota di pavimento.	
SERVIZI IGIENICI		
Servizi accessibili	Presenza di un servizio igienico di dimensioni adeguate ma non attrezzato.	X
Porte > 80 cm	Porta con larghezza 75 cm, non a norma.	X
Sanitari esistenti	Non a norma.	X
Maniglioni	Non installati.	X
Specchio	Non presente.	X
PERCORSI		
Pavimentazione	A norma.	
Larghezza	> 90 cm.	
Arredi	Posizionati in modo da non costituire ostacolo.	
Illuminazione	All'interno del cimitero non vi è illuminazione.	X
Segnaletica per non vedenti	Non presente.	X

Note:

- Parte del percorso è già pavimentato con elementi in buono stato e antisdrucciolevoli, per un accesso più agevole al servizio igienico si consiglia il completamento del circuito della pavimentazione.

Valutazione complessiva

Poco accessibile	Mediamente accessibile	Quasi accessibile
------------------	------------------------	-------------------

Priorità d'intervento

Bassa	Media	Alta
-------	-------	------

Comune di Colceresa	P.E.B.A. Piano Eliminazione Barriere Architettoniche Rilievo Accessibilità	Ambito Urbano 01
------------------------	--	-------------------------

Spazio urbano: Campo sportivo	
Indirizzo: Via Monteferro, località Molvena, 36064, Colceresa (VI)	

PARCHEGGI		
Parcheggi riservati	Non sono presenti posti auto riservati.	X
PERCORSI		
Larghezza > 90 cm	A norma.	
Allargamenti 140x140 ogni 10 m	Non necessari in quanto il percorso presenta larghezza superiore a 140 cm	
Pavimentazione	In buono stato e antisdrucchiolabile.	
Elementi sporgenti > 2 cm	Non presenti.	
Segnalazione delle intersezioni per non vedenti	Non presente.	X
DISLIVELLI		
Raccordi tra percorso pedonale e sede stradale	Presenti rampe di adeguata pendenza.	
Dislivelli lungo il percorso	Non presenti.	
Dislivello tra marciapiede e sede stradale ≤ 15 cm	A norma.	
OSTACOLI		
Arredo urbano	Non riduce il passaggio a meno di 90 cm.	
Altezza minima di 210 cm lungo il percorso	Garantita	
VARIE		
Illuminazione pubblica	Sufficiente.	

Note:

Valutazione complessiva	Poco accessibile	Mediamente accessibile	Accessibile
Priorità d'intervento	Bassa	Media	Alta

Comune di Colceresa	P.E.B.A. Piano Eliminazione Barriere Architettoniche Rilievo Accessibilità	Ambito Urbano 02
------------------------	--	-------------------------

Spazio urbano: Marciapiede	
Indirizzo: Via Don G. Carli, località Molvena, 36064, Colceresa (VI)	

PARCHEGGI		
Parcheggi riservati	Presenti due posti auto riservati, a norma	
PERCORSI		
Larghezza > 90 cm	A norma.	
Allargamenti 140x140 ogni 10 m	Non necessari in quanto il percorso presenta larghezza superiore a 140 cm	
Pavimentazione	In buono stato e antisdrucchiolabile.	
Elementi sporgenti > 2 cm	Non presenti.	
Segnalazione delle intersezioni per non vedenti	Non presente.	X
DISLIVELLI		
Raccordi tra percorso pedonale e sede stradale	Presenti rampe di adeguata pendenza.	
Dislivelli lungo il percorso	Non presenti.	
Dislivello tra marciapiede e sede stradale ≤ 15 cm	A norma.	
OSTACOLI		
Arredo urbano	Non riduce il passaggio a meno di 90 cm.	
Altezza minima di 210 cm lungo il percorso	Garantita	
VARIE		
Illuminazione pubblica	Sufficiente.	

Note: Si segnala un restringimento della larghezza del marciapiede est (70 cm) a circa 90 dalla Piazza degli Alpini, in corrispondenza di tale restringimento il passaggio è comunque possibile utilizzando il marciapiede ovest.

Valutazione complessiva

Poco accessibile	Mediamente accessibile	Accessibile
------------------	------------------------	-------------

Priorità d'intervento

Bassa	Media	Alta
-------	-------	------

Comune di Colceresa	P.E.B.A. Piano Eliminazione Barriere Architettoniche Rilievo Accessibilità	Ambito Urbano 03
------------------------	--	-------------------------

Spazio urbano: Parcheggio	
Indirizzo: Via Tibalda, località Mure di Molvena, 36064, Colceresa (VI)	

PARCHEGGI		
Parcheggi riservati	Non presenti.	X
PERCORSI		
Larghezza > 90 cm	Larghezza superiore a 90 cm, a norma.	
Allargamenti 140x140 ogni 10 m	Non necessari.	
Pendenza trasversale al senso di marcia	Il parcheggio di presenta in pendenza.	X
Pavimentazione	Antisdrucciolevole e in buono stato.	
Elementi sporgenti > 2 cm	Non presenti.	
Segnalazione delle intersezioni per non vedenti	Non presente.	X
DISLIVELLI		
Raccordi tra percorso pedonale e sede stradale	Presente un leggero dislivello in corrispondenza della soglia di accesso al cimitero.	X
Dislivelli lungo il percorso	Il parcheggio di presenta in pendenza.	
Dislivello tra marciapiede e sede stradale ≤ 15 cm	A norma.	
OSTACOLI		
Arredo urbano	Non riduce il passaggio a meno di 90 cm.	
Altezza minima di 210 cm lungo il percorso	Garantita	
VARIE		
Illuminazione pubblica	Non presente.	X

Note:

Valutazione complessiva	Poco accessibile	Mediamente accessibile	Accessibile
-------------------------	------------------	------------------------	-------------

Priorità d'intervento	Bassa	Media	Alta
-----------------------	-------	-------	------

Comune di Colceresa	P.E.B.A. Piano Eliminazione Barriere Architettoniche	Ambito Urbano 04
	Rilievo Accessibilità	

Spazio urbano: Parcheggio	
Indirizzo: Via Collesello, località Mure di Molvena, 36064, Colceresa (VI)	

PARCHEGGI		
Parcheggi riservati	Non presenti.	X
PERCORSI		
Larghezza > 90 cm	Larghezza superiore a 90 cm, a norma.	
Allargamenti 140x140 ogni 10 m	Non necessari.	
Pavimentazione	Antisdrucciolevole e in buono stato.	
Elementi sporgenti > 2 cm	Non presenti.	
Segnalazione delle intersezioni per non vedenti	Non presente.	X
DISLIVELLI		
Raccordi tra percorso pedonale e sede stradale	Presenti verso il parcheggio, assenti verso la scala di accesso alla Chiesa.	X
Dislivelli lungo il percorso	A norma.	
Dislivello tra marciapiede e sede stradale ≤ 15 cm	A norma.	
OSTACOLI		
Arredo urbano	Non riduce il passaggio a meno di 90 cm.	
Altezza minima di 210 cm lungo il percorso	Garantita	
VARIE		
Livello pedonale coincidente con la carreggiata	Il passaggio pedonale non risulta essere opportunamente delimitato.	X
Illuminazione pubblica	Sufficiente.	

Note: Essendo possibile raggiungere il lato Nord della Chiesa attraverso Vicolo del Maso si ritiene più agevole riservare un posto auto a fianco del campanile per consentire l'accesso alla Chiesa e all'adiacente area sportiva.

Valutazione complessiva	Poco accessibile	Mediamente accessibile	Accessibile
-------------------------	------------------	------------------------	-------------

Priorità d'intervento	Bassa	Media	Alta
-----------------------	-------	-------	------

Comune di Colceresa	P.E.B.A. Piano Eliminazione Barriere Architettoniche Rilievo Accessibilità	Ambito Urbano 05
------------------------	--	-------------------------

Spazio urbano: Parcheggio	
Indirizzo: Via Roma, località Molvena, 36064, Colceresa (VI)	

PARCHEGGI		
Parcheggi riservati	Non presenti.	X
PERCORSI		
Larghezza > 90 cm	Larghezza superiore a 90 cm, a norma.	
Allargamenti 140x140 ogni 10 m	Non necessari.	
Pavimentazione	Antisdrucciolevole e in buono stato.	
Elementi sporgenti > 2 cm	Non presenti.	
Segnalazione delle intersezioni per non vedenti	Non presente.	X
DISLIVELLI		
Raccordi tra percorso pedonale e sede stradale	Non presenti.	
Dislivelli lungo il percorso	Non presenti.	
Dislivello tra marciapiede e sede stradale ≤ 15 cm	A norma.	
OSTACOLI		
Arredo urbano	Non riduce il passaggio a meno di 90 cm.	
Altezza minima di 210 cm lungo il percorso	Garantita	
VARIE		
Illuminazione pubblica	Non presente.	X

Note:

Valutazione complessiva	Poco accessibile	Mediamente accessibile	Accessibile
Priorità d'intervento	Bassa	Media	Alta

Comune di Colceresa	P.E.B.A. Piano Eliminazione Barriere Architettoniche Rilievo Accessibilità	Ambito Urbano 06
------------------------	--	-------------------------

Spazio urbano: Marciapiede	
Indirizzo: Via Roma, località Molvena, 36064, Colceresa (VI)	

PARCHEGGI		
Parcheggi riservati	Non presenti.	X
PERCORSI		
Larghezza > 90 cm	Larghezza superiore a 90 cm, a norma.	
Allargamenti 140x140 ogni 10 m	Non necessari in quanto il marciapiede presenta larghezza di 155 cm.	
Pavimentazione	Antisdrucciolevole e in buono stato.	
Elementi sporgenti > 2 cm	Non presenti.	
Segnalazione delle intersezioni per non vedenti	Non presente.	X
DISLIVELLI		
Raccordi tra percorso pedonale e sede stradale	A norma.	
Dislivelli lungo il percorso	A norma.	
Dislivello tra marciapiede e sede stradale ≤ 15 cm	A norma.	
OSTACOLI		
Arredo urbano	Non riduce il passaggio a meno di 90 cm.	
Altezza minima di 210 cm lungo il percorso	Garantita	
VARIE		
Illuminazione pubblica	Sufficiente.	

Note:

Valutazione complessiva	Poco accessibile	Mediamente accessibile	Accessibile
Priorità d'intervento	Bassa	Media	Alta

Comune di Colceresa	P.E.B.A. Piano Eliminazione Barriere Architettoniche Rilievo Accessibilità	Ambito Urbano 07
------------------------	--	-------------------------

Spazio urbano: Parcheggio	
Indirizzo: Via Villa, località Villa di Molvena, 36064, Colceresa (VI)	

PARCHEGGI		
Parcheggi riservati	Non presenti.	X
PERCORSI		
Larghezza > 90 cm	Larghezza superiore a 90 cm, a norma.	
Allargamenti 140x140 ogni 10 m	Non necessari.	
Pavimentazione	Antisdrucciolevole e in buono stato.	
Elementi sporgenti > 2 cm	Non presenti.	
Segnalazione delle intersezioni per non vedenti	Non presente.	X
DISLIVELLI		
Raccordi tra percorso pedonale e sede stradale	Non presenti.	
Dislivelli lungo il percorso	Non presenti.	
Dislivello tra marciapiede e sede stradale ≤ 15 cm	A norma.	
OSTACOLI		
Arredo urbano	Non riduce il passaggio a meno di 90 cm.	
Altezza minima di 210 cm lungo il percorso	Garantita	
VARIE		
Illuminazione pubblica	Non presente.	X

Note: Si segnala la presenza di alcune lastre di pietra ammalorate al termine della rampa di accesso per disabili e la necessità di mantenere il marciapiede in corrispondenza dell'accesso al parcheggio.

Valutazione complessiva

Poco accessibile	Mediamente accessibile	Accessibile
------------------	------------------------	-------------

Priorità d'intervento

Bassa	Media	Alta
-------	-------	------

Comune di Colceresa	P.E.B.A. Piano Eliminazione Barriere Architettoniche Rilievo Accessibilità	Ambito Urbano 08
------------------------	--	-------------------------

Spazio urbano: Fermata Autobus Villa di Molvena	
Indirizzo: Via Ponticello, località Villa di Molvena, 36064, Colceresa (VI)	

PARCHEGGI		
Parcheggi riservati	Due posti auto riservati nel parcheggio adiacente, a norma.	
PERCORSI		
Larghezza > 90 cm	A norma.	
Allargamenti 140x140 ogni 10 m	Non necessari in quanto il percorso presenta larghezza pari a 140 cm	
Pavimentazione	Antisdrucciolevole e in buono stato.	
Elementi sporgenti > 2 cm	Non presenti.	
Segnalazione delle intersezioni per non vedenti	Non presente.	X
DISLIVELLI		
Raccordi tra percorso pedonale e sede stradale	A norma.	
Dislivelli lungo il percorso	A norma.	
Dislivello tra marciapiede e sede stradale ≤ 15 cm	A norma.	
OSTACOLI		
Arredo urbano	Non riduce il passaggio a meno di 90 cm.	
Altezza minima di 210 cm lungo il percorso	Garantita	
VARIE		
Illuminazione pubblica	Non presente.	X

Note:

Valutazione complessiva	Poco accessibile	Mediamente accessibile	Accessibile
Priorità d'intervento	Bassa	Media	Alta

Comune di Colceresa	P.E.B.A. Piano Eliminazione Barriere Architettoniche Rilievo Accessibilità	Ambito Urbano 09
------------------------	--	-------------------------

Spazio urbano: Fermata Autobus Villa di Molvena	
Indirizzo: Via Ponticello, località Villa di Molvena, 36064, Colceresa (VI)	

PARCHEGGI		
Parcheggi riservati	Due posti auto riservati nel parcheggio antistante, a norma.	
PERCORSI		
Larghezza > 90 cm	Larghezza pari a 90 cm, a norma.	
Allargamenti 140x140 ogni 10 m	Non presenti, sarà necessario predisporre un allargamento a metà percorso e un allargamento di fronte al passaggio pedonale.	X
Pavimentazione	Antisdrucciolevole e in buono stato.	
Elementi sporgenti > 2 cm	Non presenti.	
Segnalazione delle intersezioni per non vedenti	Non presente.	X
DISLIVELLI		
Raccordi tra percorso pedonale e sede stradale	A norma.	
Dislivelli lungo il percorso	A norma.	
Dislivello tra marciapiede e sede stradale ≤ 15 cm	A norma.	
OSTACOLI		
Arredo urbano	Non riduce il passaggio a meno di 90 cm.	
Altezza minima di 210 cm lungo il percorso	Garantita	
VARIE		
Livello pedonale coincidente con la carreggiata	Il passaggio pedonale non risulta essere opportunamente delimitato.	X
Illuminazione pubblica	Sufficiente.	

Note:

Valutazione complessiva	Poco accessibile	Mediamente accessibile	Accessibile
Priorità d'intervento	Bassa	Media	Alta

Comune di Colceresa	P.E.B.A.	Ambito Urbano 10
	Piano Eliminazione Barriere Architettoniche	
	Rilievo Accessibilità	

Spazio urbano: Parcheggio	
Indirizzo: Via Ponticello, località Villa di Molvena, 36064, Colceresa (VI)	

PARCHEGGI		
Parcheggi riservati	Due posti auto riservati, a norma.	
PERCORSI		
Larghezza > 90 cm	A norma.	
Allargamenti 140x140 ogni 10 m	Non necessari in quanto il percorso presenta larghezza superiore a 140 cm	
Pavimentazione	Antisdrucciolevole e in buono stato.	
Elementi sporgenti > 2 cm	Il percorso presenta un dislivello > 5 cm nei due accessi verso Est.	X
Segnalazione delle intersezioni per non vedenti	Non presente.	X
DISLIVELLI		
Raccordi tra percorso pedonale e sede stradale	Sono presenti rampe di adeguata pendenza ma nei due accessi ad Est sono presenti elementi sporgenti con altezza > 2 cm.	X
Dislivelli lungo il percorso	Le rampe presentano pendenza adeguata.	
Dislivello tra marciapiede e sede stradale ≤ 15 cm	A norma.	
OSTACOLI		
Arredo urbano	Non riduce il passaggio a meno di 90 cm.	
Altezza minima di 210 cm lungo il percorso	Garantita	
VARIE		
Illuminazione pubblica	Non presente.	X

Note:

Valutazione complessiva	Poco accessibile	Mediamente accessibile	Accessibile
-------------------------	------------------	------------------------	-------------

Priorità d'intervento	Bassa	Media	Alta
-----------------------	-------	-------	------

Comune di Colceresa	P.E.B.A. Piano Eliminazione Barriere Architettoniche Rilievo Accessibilità	Ambito Urbano 11
------------------------	--	-------------------------

Spazio urbano: Marciapiede	
Indirizzo: Via Ponticello, località Ponticello, 36064, Colceresa (VI)	

PARCHEGGI		
Parcheggi riservati	Presenti due posti auto riservati, a norma.	
PERCORSI		
Larghezza > 90 cm	Larghezza superiore a 90 cm, a norma.	
Allargamenti 140x140 ogni 10 m	Non necessari in quanto il marciapiede presenta larghezza di 155 cm.	
Pavimentazione	Antisdrucciolevole e in buono stato.	
Elementi sporgenti > 2 cm	Non presenti.	
Segnalazione delle intersezioni per non vedenti	Non presente.	X
DISLIVELLI		
Raccordi tra percorso pedonale e sede stradale	A norma.	
Dislivelli lungo il percorso	A norma.	
Dislivello tra marciapiede e sede stradale ≤ 15 cm	A norma.	
OSTACOLI		
Arredo urbano	Non riduce il passaggio a meno di 90 cm.	
Altezza minima di 210 cm lungo il percorso	Garantita	
VARIE		
Illuminazione pubblica	Sufficiente.	

Note:

Valutazione complessiva	Poco accessibile	Mediamente accessibile	Accessibile
Priorità d'intervento	Bassa	Media	Alta

Comune di Colceresa	P.E.B.A. Piano Eliminazione Barriere Architettoniche Rilievo Accessibilità	Ambito Urbano 12
------------------------	--	-------------------------

Spazio urbano: Fermata Autobus Mason Vicentino	
Indirizzo: Via G. Marconi, località Mason Vicentino, 36064, Colceresa (VI)	

PARCHEGGI		
Parcheggi riservati	Un posto auto riservato nel parcheggio adiacente, a norma.	
PERCORSI		
Larghezza > 90 cm	A norma.	
Allargamenti 140x140 ogni 10 m	Non necessari in quanto il percorso presenta larghezza superiore a 140 cm	
Pavimentazione	Antisdrucciolevole e in buono stato.	
Elementi sporgenti > 2 cm	Non presenti.	
Segnalazione delle intersezioni per non vedenti	Non presente.	X
DISLIVELLI		
Raccordi tra percorso pedonale e sede stradale	A norma.	
Dislivelli lungo il percorso	A norma.	
Dislivello tra marciapiede e sede stradale ≤ 15 cm	A norma.	
OSTACOLI		
Arredo urbano	Non riduce il passaggio a meno di 90 cm.	
Altezza minima di 210 cm lungo il percorso	Garantita	
VARIE		
Illuminazione pubblica	Sufficiente.	

Note:

Valutazione complessiva	Poco accessibile	Mediamente accessibile	Accessibile
Priorità d'intervento	Bassa	Media	Alta

Comune di Colceresa	P.E.B.A. Piano Eliminazione Barriere Architettoniche Rilievo Accessibilità	Ambito Urbano 13
------------------------	--	-------------------------

Spazio urbano: Fermata Autobus Mason Vicentino	
Indirizzo: Via G. Marconi, località Mason Vicentino, 36064, Colceresa (VI)	

PARCHEGGI		
Parcheggi riservati	Un posto auto riservato nel parcheggio adiacente, a norma.	
PERCORSI		
Larghezza > 90 cm	A norma.	
Allargamenti 140x140 ogni 10 m	Non necessari in quanto il percorso presenta larghezza superiore a 140 cm	
Pavimentazione	Antisdrucciolevole ma in alcuni punti risulta disconnessa e necessita di manutenzione.	X
Elementi sporgenti > 2 cm	Non presenti.	
Segnalazione delle intersezioni per non vedenti	Non presente.	X
DISLIVELLI		
Raccordi tra percorso pedonale e sede stradale	A norma.	
Dislivelli lungo il percorso	A norma.	
Dislivello tra marciapiede e sede stradale ≤ 15 cm	A norma.	
OSTACOLI		
Arredo urbano	Non riduce il passaggio a meno di 90 cm.	
Altezza minima di 210 cm lungo il percorso	Garantita	
VARIE		
Illuminazione pubblica	Sufficiente.	

Note:

Valutazione complessiva	Poco accessibile	Mediamente accessibile	Accessibile
-------------------------	------------------	------------------------	-------------

Priorità d'intervento	Bassa	Media	Alta
-----------------------	-------	-------	------

Comune di Colceresa	P.E.B.A. Piano Eliminazione Barriere Architettoniche	Ambito Urbano 14
	Rilievo Accessibilità	

Spazio urbano: Parcheggio centrale	
Indirizzo: Via G. Marconi, località Mason Vicentino, 36064, Colceresa (VI)	

PARCHEGGI		
Parcheggi riservati	Due posti auto riservati, a norma.	
PERCORSI		
Larghezza > 90 cm	A norma.	
Allargamenti 140x140 ogni 10 m	Non necessari in quanto il percorso presenta larghezza superiore a 140 cm	
Pavimentazione	Antisdrucciolevole e in buono stato.	
Elementi sporgenti > 2 cm	Non presenti.	
Segnalazione delle intersezioni per non vedenti	Non presente.	X
DISLIVELLI		
Raccordi tra percorso pedonale e sede stradale	Non presenti in quanto non necessari.	
Dislivelli lungo il percorso	Non presenti.	
Dislivello tra marciapiede e sede stradale ≤ 15 cm		
OSTACOLI		
Arredo urbano	Non riduce il passaggio a meno di 90 cm.	
Altezza minima di 210 cm lungo il percorso	Garantita	
VARIE		
Illuminazione pubblica	Sufficiente.	

Note:

Valutazione complessiva	Poco accessibile	Mediamente accessibile	Accessibile
Priorità d'intervento	Bassa	Media	Alta

Comune di Colceresa	P.E.B.A. Piano Eliminazione Barriere Architettoniche Rilievo Accessibilità	Ambito Urbano 15
------------------------	--	-------------------------

Spazio urbano: Piazza Mason Vicentino	
Indirizzo: Via G. Marconi, località Mason Vicentino, 36064, Colceresa (VI)	

PARCHEGGI		
Parcheggi riservati	Un parcheggio, a norma.	
PERCORSI		
Larghezza > 90 cm	A norma.	
Allargamenti 140x140 ogni 10 m	Non necessari in quanto il percorso presenta larghezza superiore a 140 cm	
Pavimentazione	Antisdrucciolevole e in buono stato.	
Elementi sporgenti > 2 cm	Non presenti.	
Segnalazione delle intersezioni per non vedenti	Non presente.	X
DISLIVELLI		
Raccordi tra percorso pedonale e sede stradale	Non presenti in quanto non necessari.	
Dislivelli lungo il percorso	Non presenti.	
Dislivello tra marciapiede e sede stradale ≤ 15 cm	A norma.	
OSTACOLI		
Arredo urbano	Non riduce il passaggio a meno di 90 cm.	
Altezza minima di 210 cm lungo il percorso	Garantita	
VARIE		
Illuminazione pubblica	Sufficiente.	

Note:

Valutazione complessiva	Poco accessibile	Mediamente accessibile	Accessibile
-------------------------	------------------	------------------------	-------------

Priorità d'intervento	Bassa	Media	Alta
-----------------------	-------	-------	------

Comune di Colceresa	P.E.B.A. Piano Eliminazione Barriere Architettoniche Rilievo Accessibilità	Ambito Urbano 16
------------------------	--	-------------------------

Spazio urbano: Parcheggio antistante la Chiesa di Mason Vicentino	
Indirizzo: Via Chiesa, località Mason Vicentino, 36064, Colceresa (VI)	

PARCHEGGI		
Parcheggi riservati	Due posti auto riservati, a norma.	
PERCORSI		
Larghezza > 90 cm	A norma.	
Allargamenti 140x140 ogni 10 m	Non necessari in quanto il percorso presenta larghezza superiore a 140 cm	
Pavimentazione	Antisdrucciolevole ma in alcuni punti risulta sconnessa.	X
Elementi sporgenti > 2 cm	Non presenti.	
Segnalazione delle intersezioni per non vedenti	Non presente.	X
DISLIVELLI		
Raccordi tra percorso pedonale e sede stradale	Non presenti in quanto non necessari.	
Dislivelli lungo il percorso	Non presenti.	
Dislivello tra marciapiede e sede stradale ≤ 15 cm	A norma.	
OSTACOLI		
Arredo urbano	Non riduce il passaggio a meno di 90 cm.	
Altezza minima di 210 cm lungo il percorso	Garantita	
VARIE		
Illuminazione pubblica	Sufficiente.	

Note:

Valutazione complessiva	Poco accessibile	Mediamente accessibile	Accessibile
-------------------------	------------------	------------------------	-------------

Priorità d'intervento	Bassa	Media	Alta
-----------------------	-------	-------	------

Comune di Colceresa	P.E.B.A. Piano Eliminazione Barriere Architettoniche Rilievo Accessibilità	Ambito Urbano 17
------------------------	--	-------------------------

Spazio urbano: Campo sportivo	
Indirizzo: Via Rivaro n. 54, località Mason Vicentino, 36064, Colceresa (VI)	

PARCHEGGI		
Parcheggi riservati	Un posto auto riservato, a norma.	
PERCORSI		
Larghezza > 90 cm	A norma.	
Allargamenti 140x140 ogni 10 m	Non presenti.	X
Pavimentazione	In buono stato e antisdrucchiabile.	
Elementi sporgenti > 2 cm	Non presenti.	
Segnalazione delle intersezioni per non vedenti	Non presente.	X
DISLIVELLI		
Raccordi tra percorso pedonale e sede stradale	Presenti rampe di adeguata pendenza.	
Dislivelli lungo il percorso	Non presenti.	
Dislivello tra marciapiede e sede stradale ≤ 15 cm	A circa metà percorso tra il posto auto e l'accesso, il dislivello tra marciapiede e sede stradale è di circa 19 cm.	X
OSTACOLI		
Arredo urbano	Non riduce il passaggio a meno di 90 cm.	
Altezza minima di 210 cm lungo il percorso	Garantita	
VARIE		
Illuminazione pubblica	Sufficiente.	

Note: I percorsi per l'accesso all'area perimetrale del campo da calcio sono in ghiaio e terra, pertanto non sono accessibili.

Valutazione complessiva	Poco accessibile	Mediamente accessibile	Accessibile
-------------------------	------------------	------------------------	-------------

Priorità d'intervento	Bassa	Media	Alta
-----------------------	-------	-------	------

Comune di Colceresa	P.E.B.A.	Ambito Urbano 18
	Piano Eliminazione Barriere Architettoniche	
	Rilievo Accessibilità	

Spazio urbano: Parcheggio antistante il Cimitero di Mason Vicentino	
Indirizzo: Via Monte Ortigara n. 2, località Mason Vicentino, 36064, Colceresa (VI)	

PARCHEGGI		
Parcheggi riservati	Due posti auto riservati, a norma.	
PERCORSI		
Larghezza > 90 cm	A norma.	
Allargamenti 140x140 ogni 10 m	Non necessari in quanto il percorso presenta larghezza superiore a 140 cm	
Pavimentazione	In buono stato e antisdrucchiolabile.	
Elementi sporgenti > 2 cm	Non presenti.	
Segnalazione delle intersezioni per non vedenti	Non presente.	X
DISLIVELLI		
Raccordi tra percorso pedonale e sede stradale	Presenti rampe di adeguata pendenza.	
Dislivelli lungo il percorso	Non presenti.	
Dislivello tra marciapiede e sede stradale ≤ 15 cm	A norma.	
OSTACOLI		
Arredo urbano	Non riduce il passaggio a meno di 90 cm.	
Altezza minima di 210 cm lungo il percorso	Garantita	
VARIE		
Illuminazione pubblica	Sufficiente.	

Note:

Valutazione complessiva	Poco accessibile	Mediamente accessibile	Accessibile
-------------------------	------------------	------------------------	-------------

Priorità d'intervento	Bassa	Media	Alta
-----------------------	-------	-------	------

Comune di Colceresa	P.E.B.A. Piano Eliminazione Barriere Architettoniche	Ambito Urbano 19
	Rilievo Accessibilità	

Spazio urbano: Piazza antistante la Chiesa	
Indirizzo: Via Papa Giovanni XXIII n. 11, località Villaraspa, 36064, Colceresa (VI)	

PARCHEGGI		
Parcheggi riservati	Un posto auto riservato, privo di segnaletica verticale.	X
PERCORSI		
Larghezza > 90 cm	Larghezza superiore a 90 cm, a norma.	
Allargamenti 140x140 ogni 10 m	Non necessari.	
Pavimentazione	Antisdrucciolevole e in buono stato.	
Elementi sporgenti > 2 cm	Non presenti.	
Segnalazione delle intersezioni per non vedenti	Non presente.	X
DISLIVELLI		
Raccordi tra percorso pedonale e sede stradale	A norma.	
Dislivelli lungo il percorso	A norma.	
Dislivello tra marciapiede e sede stradale ≤ 15 cm	A norma.	
OSTACOLI		
Arredo urbano	Non riduce il passaggio a meno di 90 cm.	
Altezza minima di 210 cm lungo il percorso	Garantita	
VARIE		
Livello pedonale coincidente con la carreggiata	Il passaggio pedonale non risulta essere opportunamente delimitato.	X
Illuminazione pubblica	Sufficiente.	

Note:

Valutazione complessiva

Poco accessibile	Mediamente accessibile	Accessibile
------------------	------------------------	-------------

Priorità d'intervento

Bassa	Media	Alta
-------	-------	------

Comune di Colceresa	P.E.B.A. Piano Eliminazione Barriere Architettoniche Rilievo Accessibilità	Ambito Urbano 20
------------------------	--	-------------------------












Spazio urbano: Parcheggio	
Indirizzo: Via Papa Giovanni XXIII, località Villaraspa, 36064, Colceresa (VI)	

PARCHEGGI		
Parcheggi riservati	Un posto auto riservato, privo di segnaletica verticale.	X
PERCORSI		
Larghezza > 90 cm	Larghezza superiore a 90 cm, a norma.	
Allargamenti 140x140 ogni 10 m	Non necessari.	
Pavimentazione	Antisdrucciolevole e in buono stato.	
Elementi sporgenti > 2 cm	Non presenti.	
Segnalazione delle intersezioni per non vedenti	Non presente.	X
DISLIVELLI		
Raccordi tra percorso pedonale e sede stradale	A norma.	
Dislivelli lungo il percorso	A norma.	
Dislivello tra marciapiede e sede stradale ≤ 15 cm	A norma.	
OSTACOLI		
Arredo urbano	Non riduce il passaggio a meno di 90 cm.	
Altezza minima di 210 cm lungo il percorso	Garantita	
VARIE		
Livello pedonale coincidente con la carreggiata	Il passaggio pedonale non risulta essere opportunamente delimitato.	X
Illuminazione pubblica	Sufficiente.	

Note:

Valutazione complessiva	Poco accessibile	Mediamente accessibile	Accessibile
-------------------------	------------------	------------------------	-------------

Priorità d'intervento	Bassa	Media	Alta
-----------------------	-------	-------	------

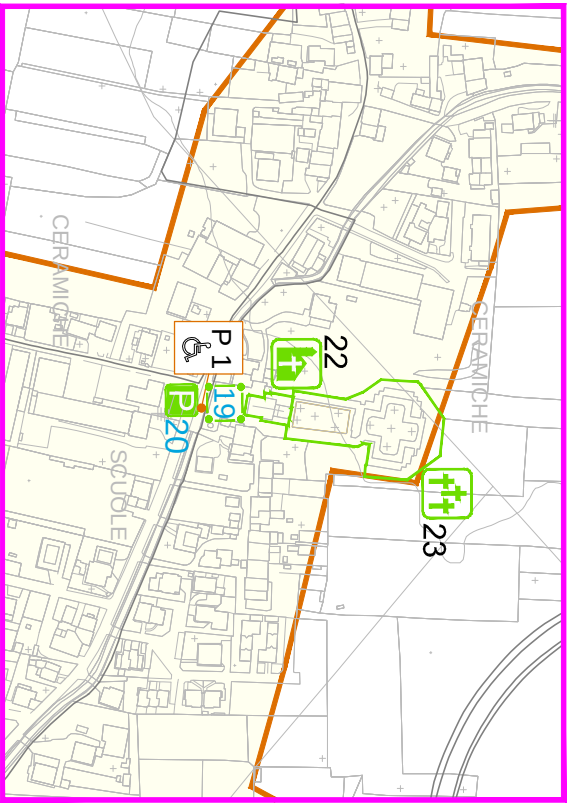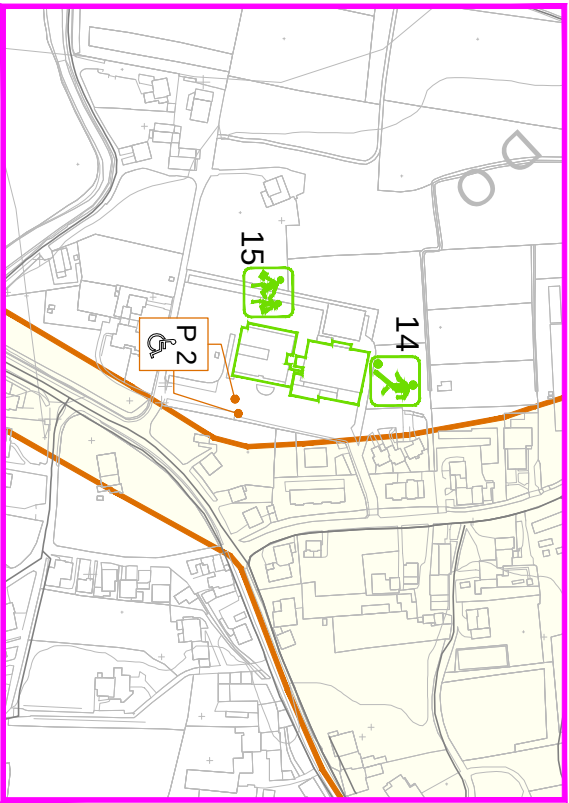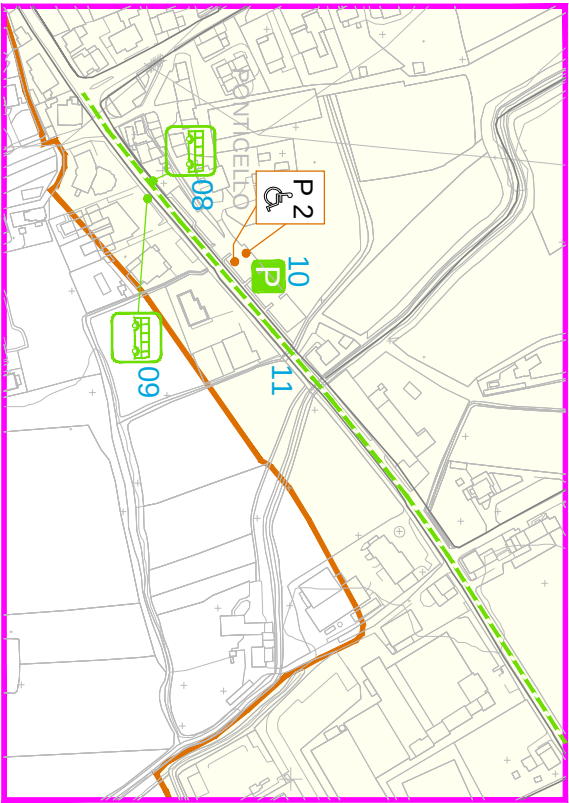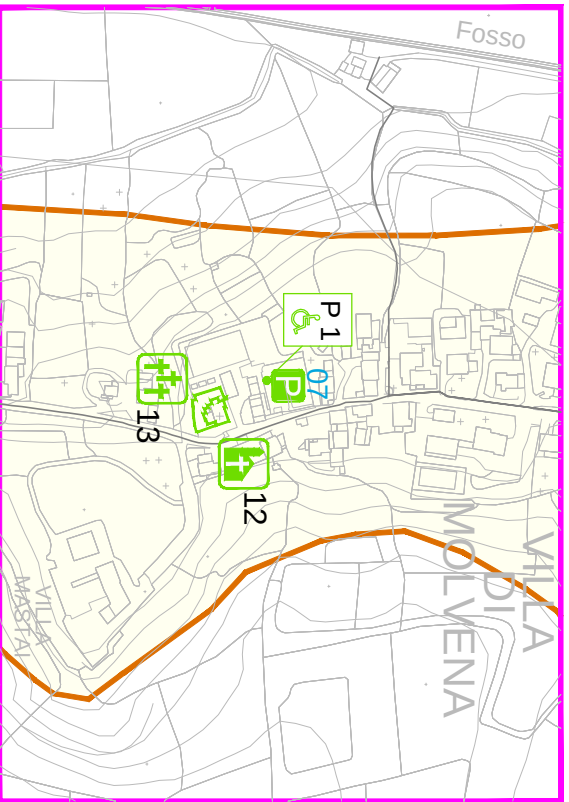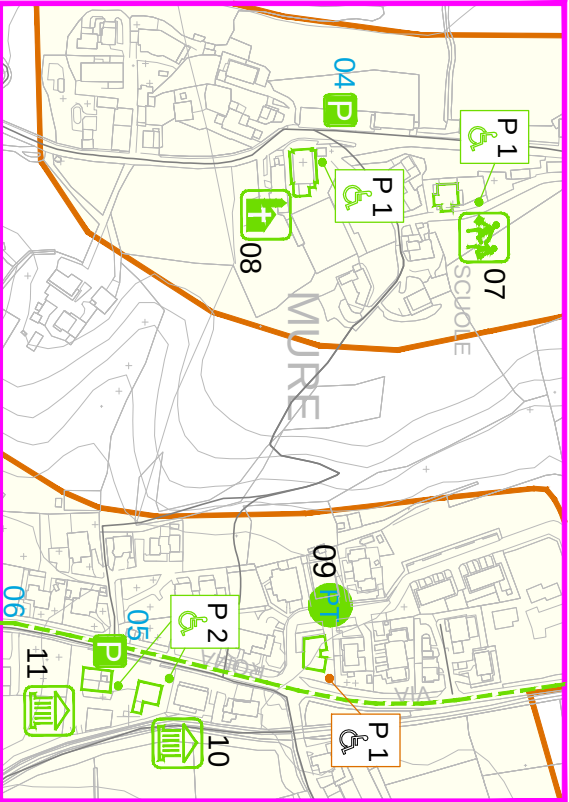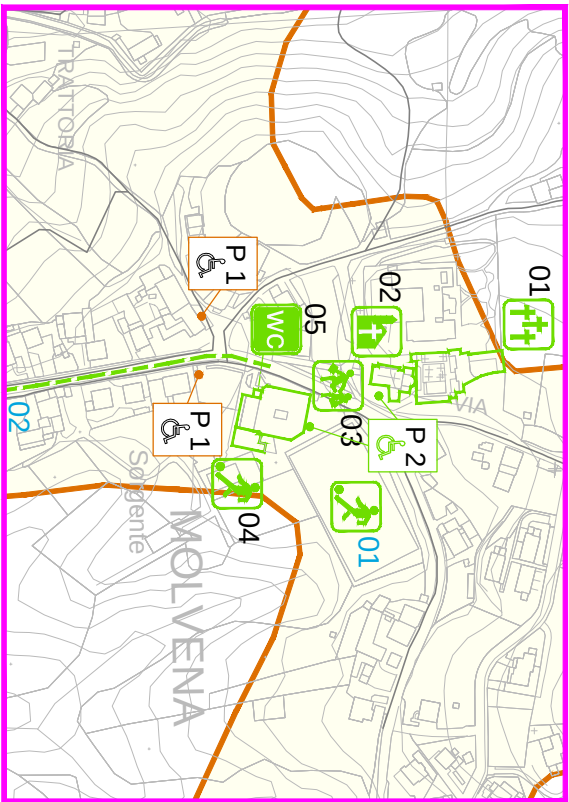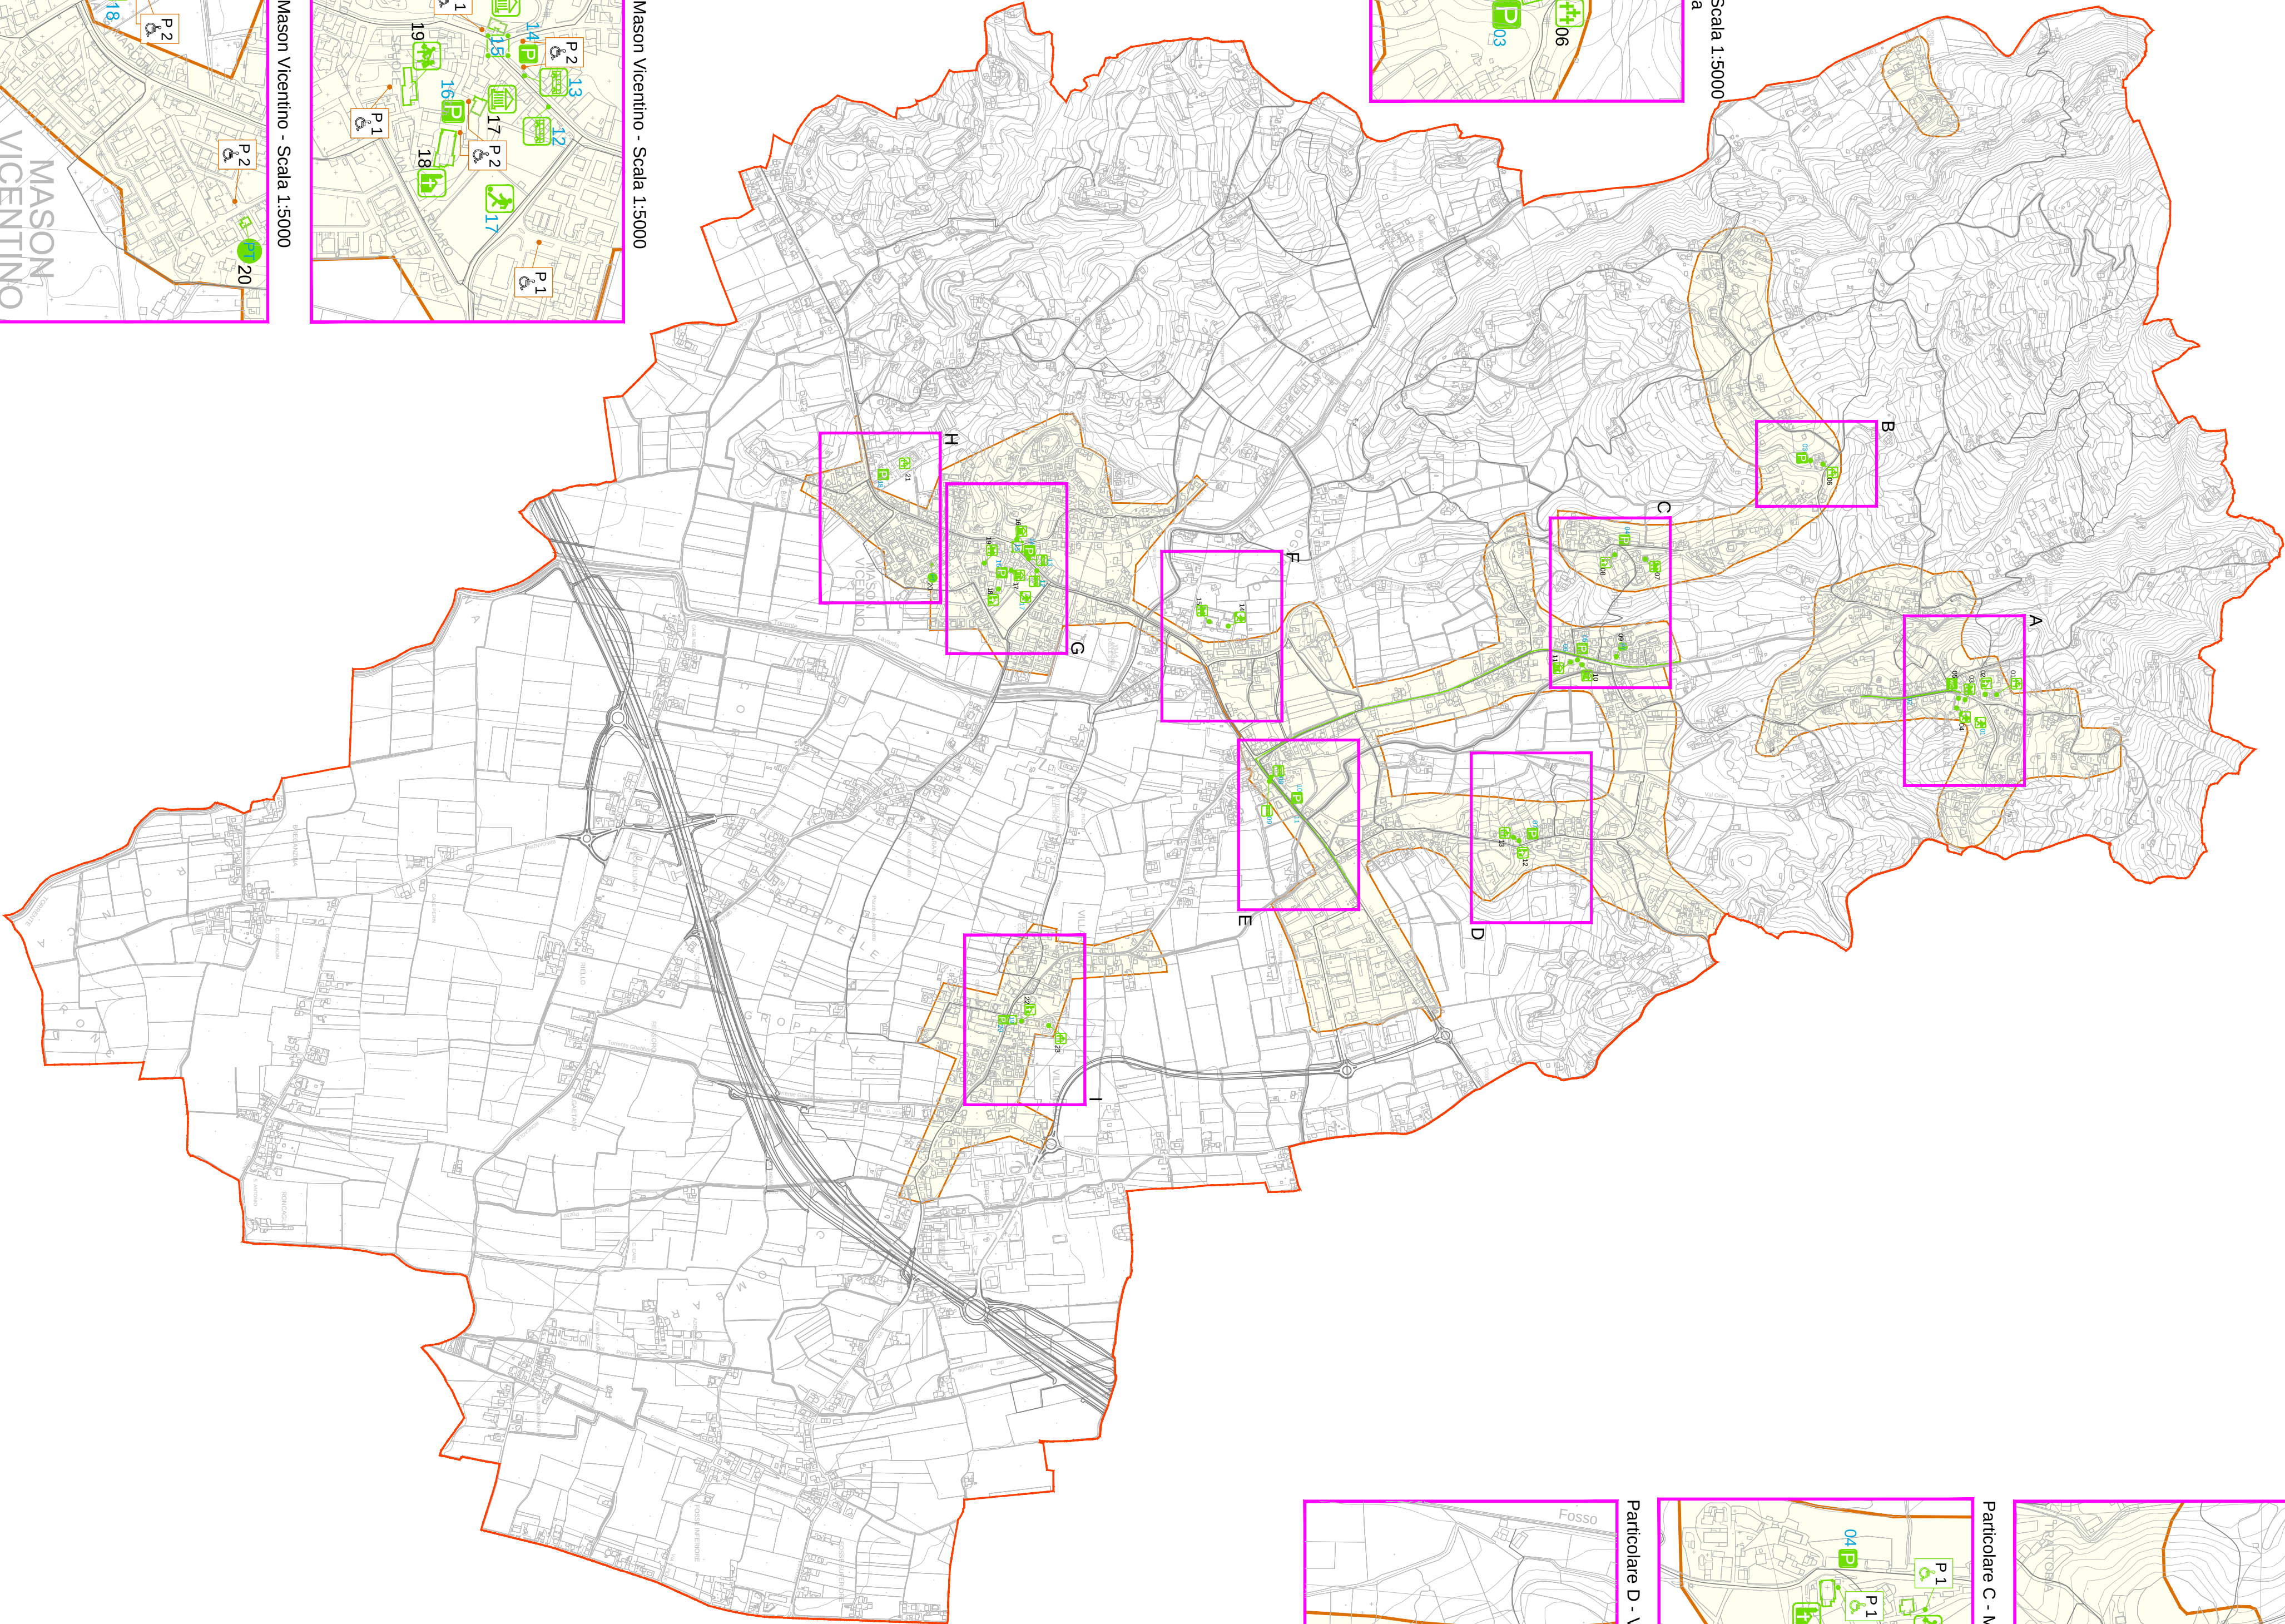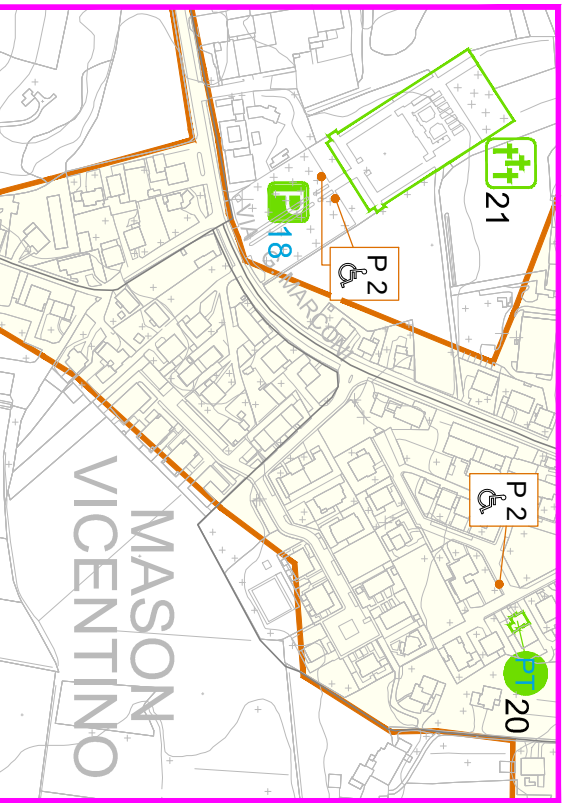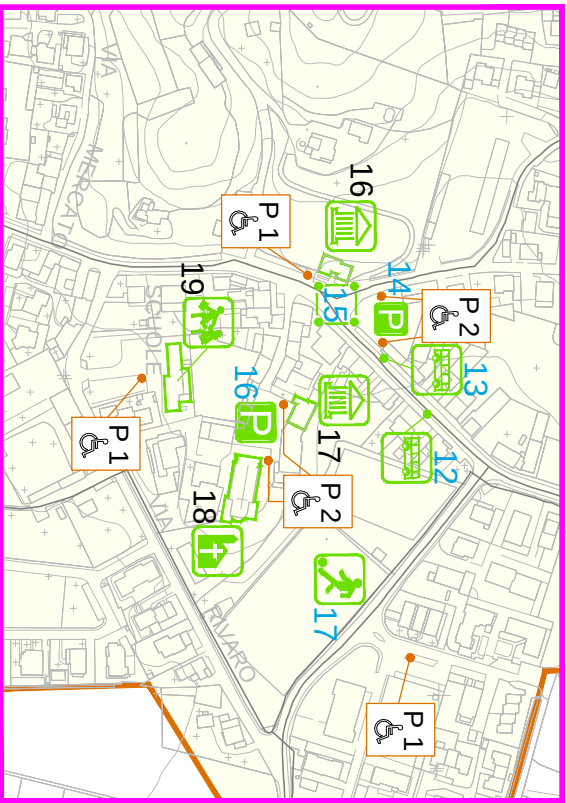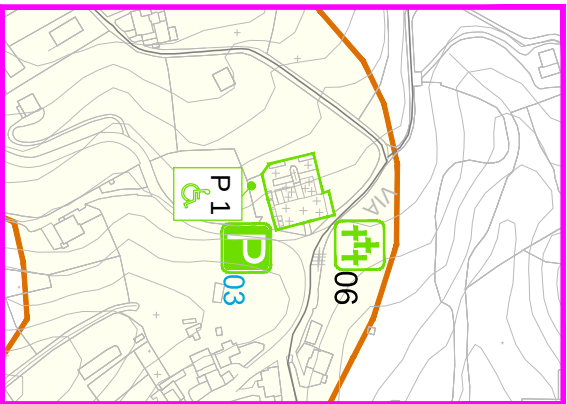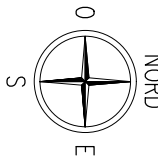

LEGENDA			
CONFINI COMUNALE		DELIMITAZIONE CENTRI ABITATI	
 PARCHEGGIO RISERVATO ESISTENTE n = NUMERO DI POSTI		 PARCHEGGIO RISERVATO DI PROGETTO n = NUMERO DI POSTI	
AMBITO EDILIZIO		AMBITO URBANO	
CIMITERI	 N° ACCESSIBILE	CAMPI SPORTIVI	 N° ACCESSIBILE
CHIESE	 N° ACCESSIBILE	MARCIAPIEDI	 N° ACCESSIBILE
SCUOLE	 N° ACCESSIBILE	PARCHEGGI	 N° ACCESSIBILE
PALESTRE	 N° ACCESSIBILE	FERNATA AUTOBUS	 N° ACCESSIBILE
SERVIZI IGIENICI PUBBLICI	 N° ACCESSIBILE	PIAZZA	 N° ACCESSIBILE
UFFICI POSTALI	 N° ACCESSIBILE		ACCESSIBILE
EDIFICI PUBBLICI	 N° ACCESSIBILE		

COMUNE DI COLCERESA

PROVINCIA DI VICENZA

PIANO DI ELIMINAZIONE DELLE BARRIERE ARCHITETTONICHE
DEL COMUNE DI COLCERESA

INDIVIDUAZIONE SCHEDE DI PROGETTO

SCALA: 1:13000 – 1:5000

TAVOLA N.

FILE: 102_Progetto.dwg

DATA: Maggio 2025

IL PROGETTISTA

Arch. Duccio Antonio Dindie

COLLABORATRICE: Arch. Laura Maria Verinini

IL COMMITTENTE

Comune di Colceresa


Duccio Antonio Dindie
ARCHITETTO

Via Dante Alighieri, 5/3 – 36053 MAROSTICA (Vicenza)
tel. e fax: 0424/728415 – cell.: 338 9338870
E-mail: ducceanthonio.dindie@gmail.com

Comune di Colceresa	P.E.B.A. Piano Eliminazione Barriere Architettoniche Scheda di Progetto	Ambito Edilizio 01
------------------------	---	---------------------------

Nome edificio: Cimitero	
Indirizzo: Via Collalto n. 5, località Molvena, 36064, Colceresa (VI)	

PLANIMETRIA GENERALE – Scala 1:5000

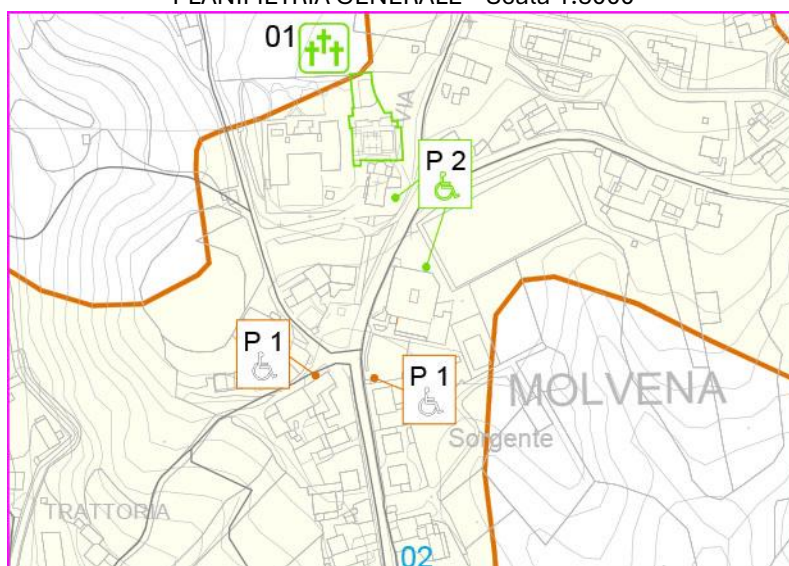

DOCUMENTAZIONE FOTOGRAFICA



Parcheggio



Ingresso al cimitero



Accesso al padiglione loculi



Loculi a terra e campo inumazione sud




Accesso a campo inumazione nord e servizio igienico



Servizio igienico accessibile




Campo inumazione nord

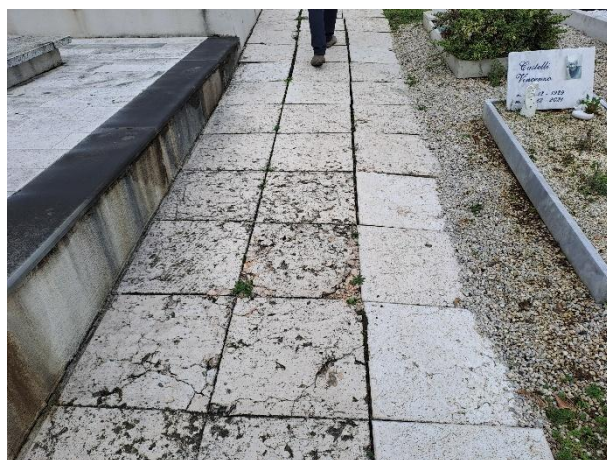

Pavimentazione campo inumazione nord

PIANTA – Scala 1:300

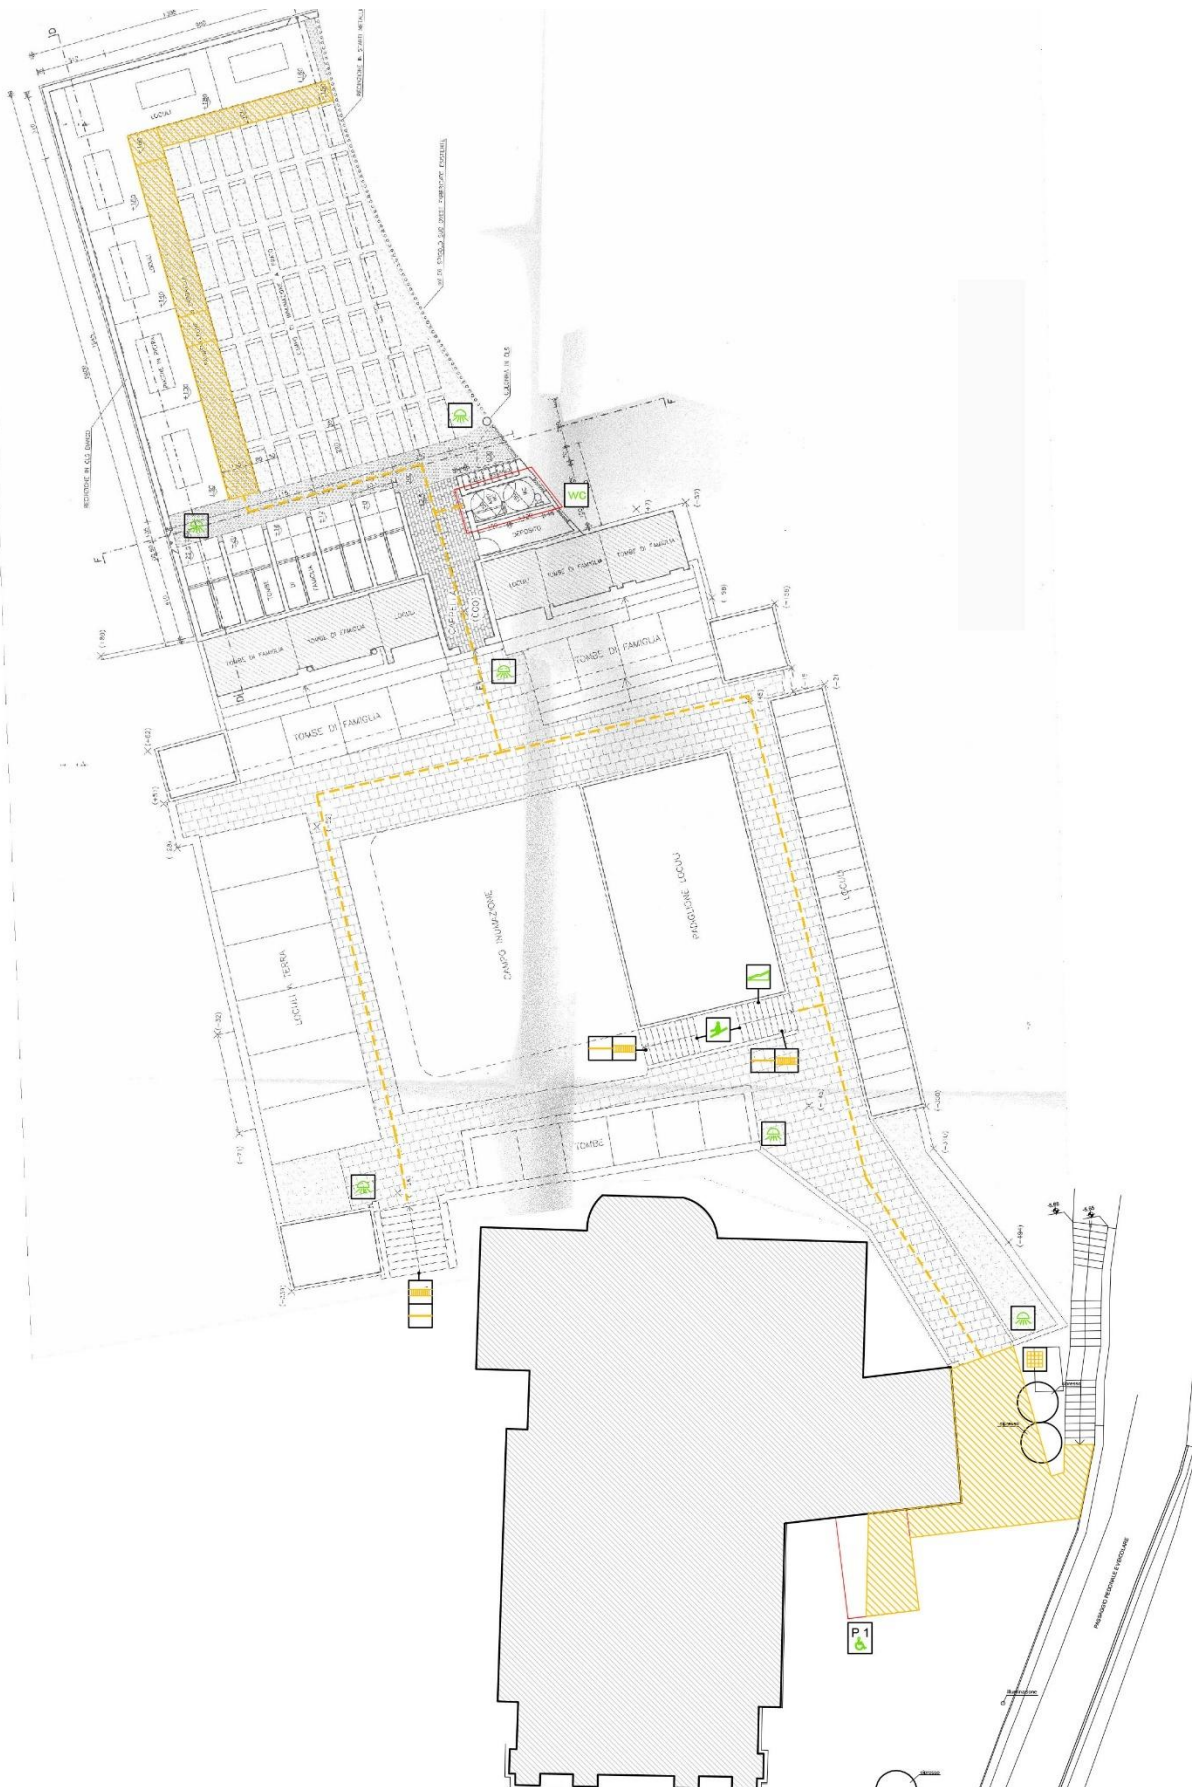


ELENCO INTERVENTI

Intervento	Quantità	Prezzo	Totale
Realizzazione di un posto auto per disabili, completo di segnaletica orizzontale e verticale	n. 1	€/cad. 300,00	€ 300,00
Nuova pavimentazione dell'accesso con materiale antiscivolo, complanare e con diversificazione del materiale per individuazione percorso tattile a pavimento	mq 55,00	€/mq 100,00	€ 5.500,00
Abbassamento dello specchio nel servizio igienico ad altezza adeguata	n. 1	€ 50,00	€ 50,00
Installazione servoscala	n. 1	€ 20.000,00	€ 20.000,00
Sostituzione parapetto esistente con elementi inattraversabili da una sfera di diametro > 10 cm)	n. 1	€ 2.500,00	€ 2.500,00
Sostituzione del corrimano esistente con corrimano prolungato di cm 30 oltre il primo e l'ultimo gradino	n. 2	€ 100,00	€ 200,00
Installazione corrimano mancanti (doppio corrimano)	n. 2	€ 75,00	€ 150,00
Installazione fasce antiscivolo nelle scale esistenti	n. 27	-	€ 300,00
Installazione fasce di segnalazione a 30 cm dal primo ed ultimo gradino per segnalazione inizio e fine rampa	n. 6	€/cad. 150,00	€ 900,00
Manutenzione della pavimentazione a Nord del complesso per ripristinarne la complanarità e realizzare due pianerottoli orizzontali	mq. 40,00	€/mq 100,00	€ 4.000,00
Installazione illuminazione	n. 6	€/cad. 400,00	€ 2.400,00
Percorso tattile a pavimento, antiscivolo	m 110,00	€/m 55,00	€ 6.050,00
Cartelli di orientamento con presenza di tabelle scritte in Braille	n. 1	€/cad. 600,00	€ 600,00
TOTALE			€ 42.950,00

Comune di Colceresa	P.E.B.A. Piano Eliminazione Barriere Architettoniche Scheda di Progetto	Ambito Edilizio 02
------------------------	---	---------------------------

Nome edificio: Chiesa Parrocchiale	
Indirizzo: Piazza degli Alpini n. 9, località Molvena, 36064, Colceresa (VI)	

PLANIMETRIA GENERALE – SCALA 1:5000

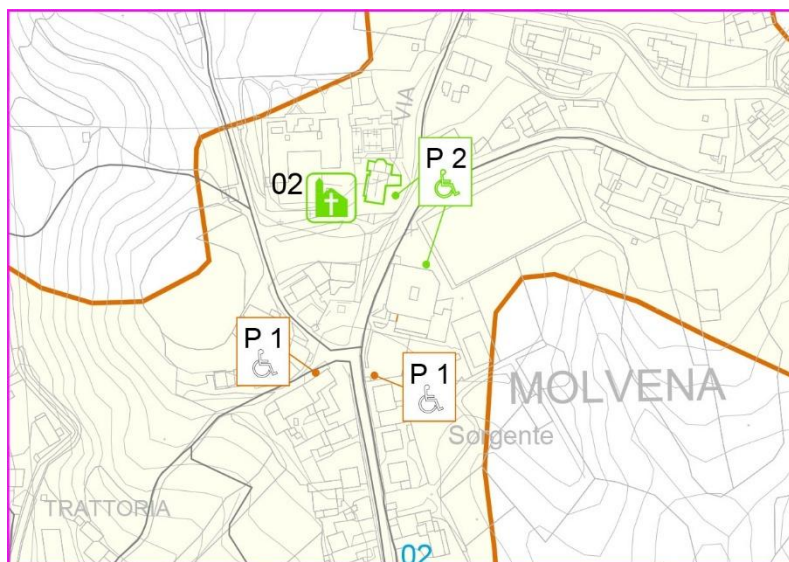

DOCUMENTAZIONE FOTOGRAFICA




Parcheggio



Accesso laterale alla Chiesa

PLANIMETRIA – Scala 1:250

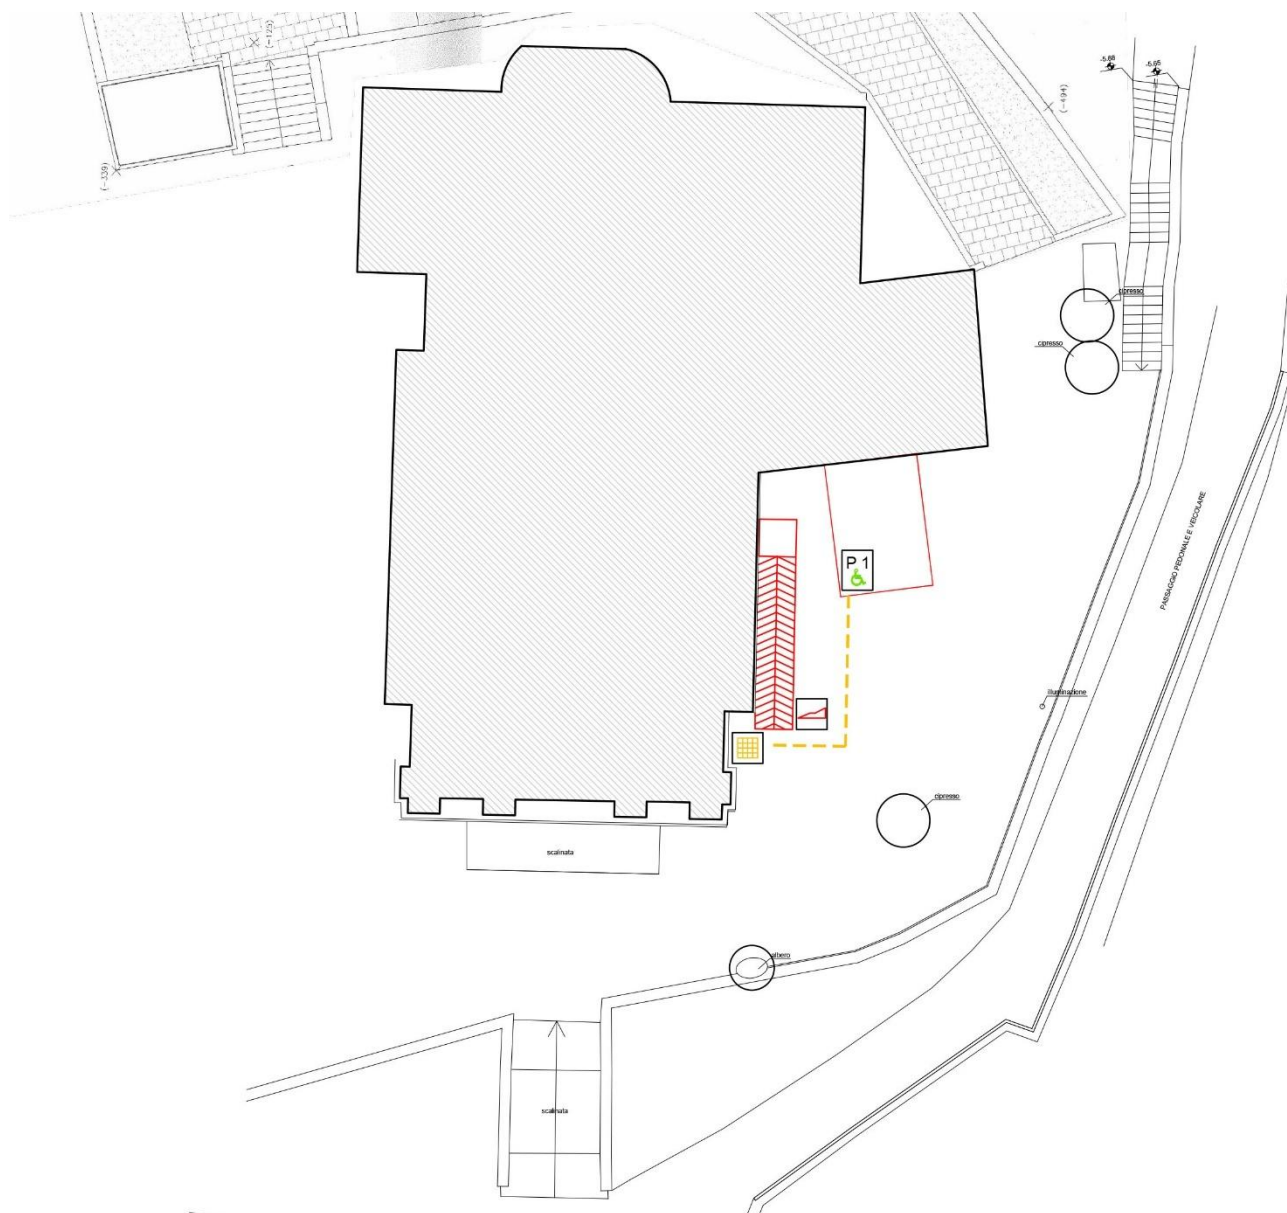


ELENCO INTERVENTI

Intervento	Quantità	Prezzo	Totale
Realizzazione di un posto auto per disabili, completo di segnaletica orizzontale e verticale	n. 1	Contabilizzato nella precedente Scheda di Progetto n. 01	
Realizzazione di una rampa, di idonea pendenza, per il superamento del dislivello e consentire l'accesso alla Chiesa, con formazione di piattaforma complanare libera, di min. cm 140 x 140, antistante la porta	n. 1	€ 6.000,00	€ 6.000,00
Percorso tattile a pavimento	m 9,00	€/m 55,00	€ 495,00
Cartelli di orientamento con presenza di tabelle scritte in Braille	n. 1	€/cad. 600,00	€ 600,00
TOTALE			€ 7.095,00

Comune di Colceresa	P.E.B.A. Piano Eliminazione Barriere Architettoniche Scheda di Progetto	Ambito Edilizio 03
--------------------------------	---	----------------------------------

Nome edificio: Scuola primaria "G. Marconi"	
Indirizzo: Piazza degli Alpini n. 10, località Molvena, 36064, Colceresa (VI)	

PLANIMETRIA GENERALE – SCALA 1:5000

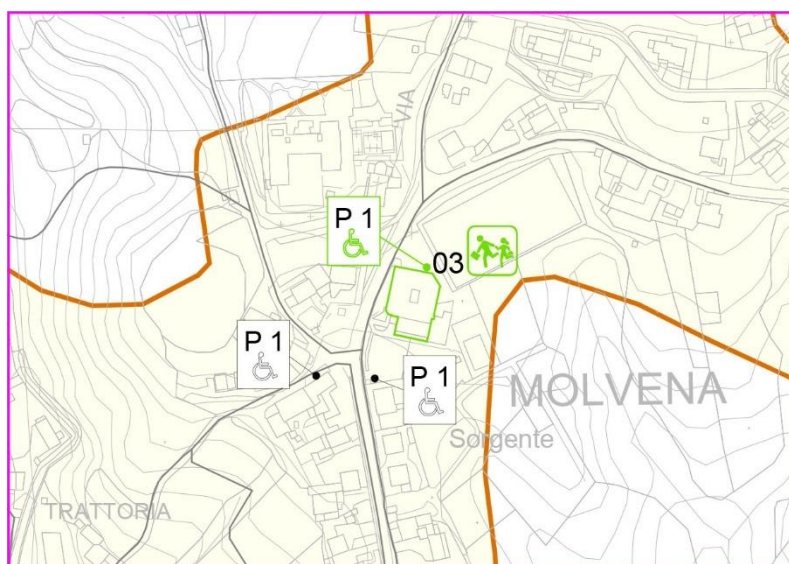

DOCUMENTAZIONE FOTOGRAFICA




Vista generale delle scale di accesso alle aule



Scala di accesso alle aule



Scala di accesso alla biblioteca

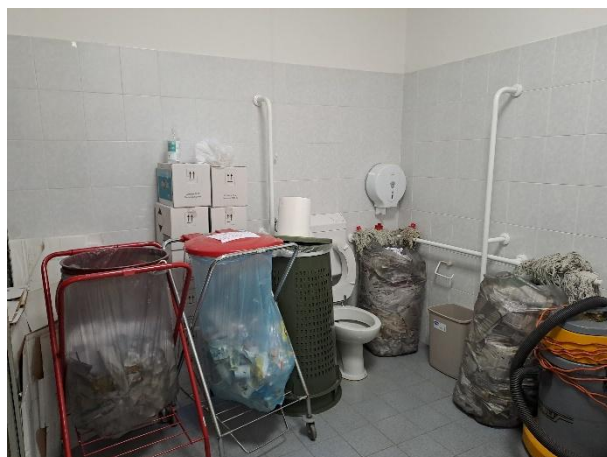

Servizio igienico per disabili da sgomberare



Accesso al parcheggio retrostante il fabbricato




Parcheggio retrostante il fabbricato

PIANTA PIANO RIALZATO – Scala 1:250



PIANTA PIANO SEMINTERRATO – SCALA 1:250

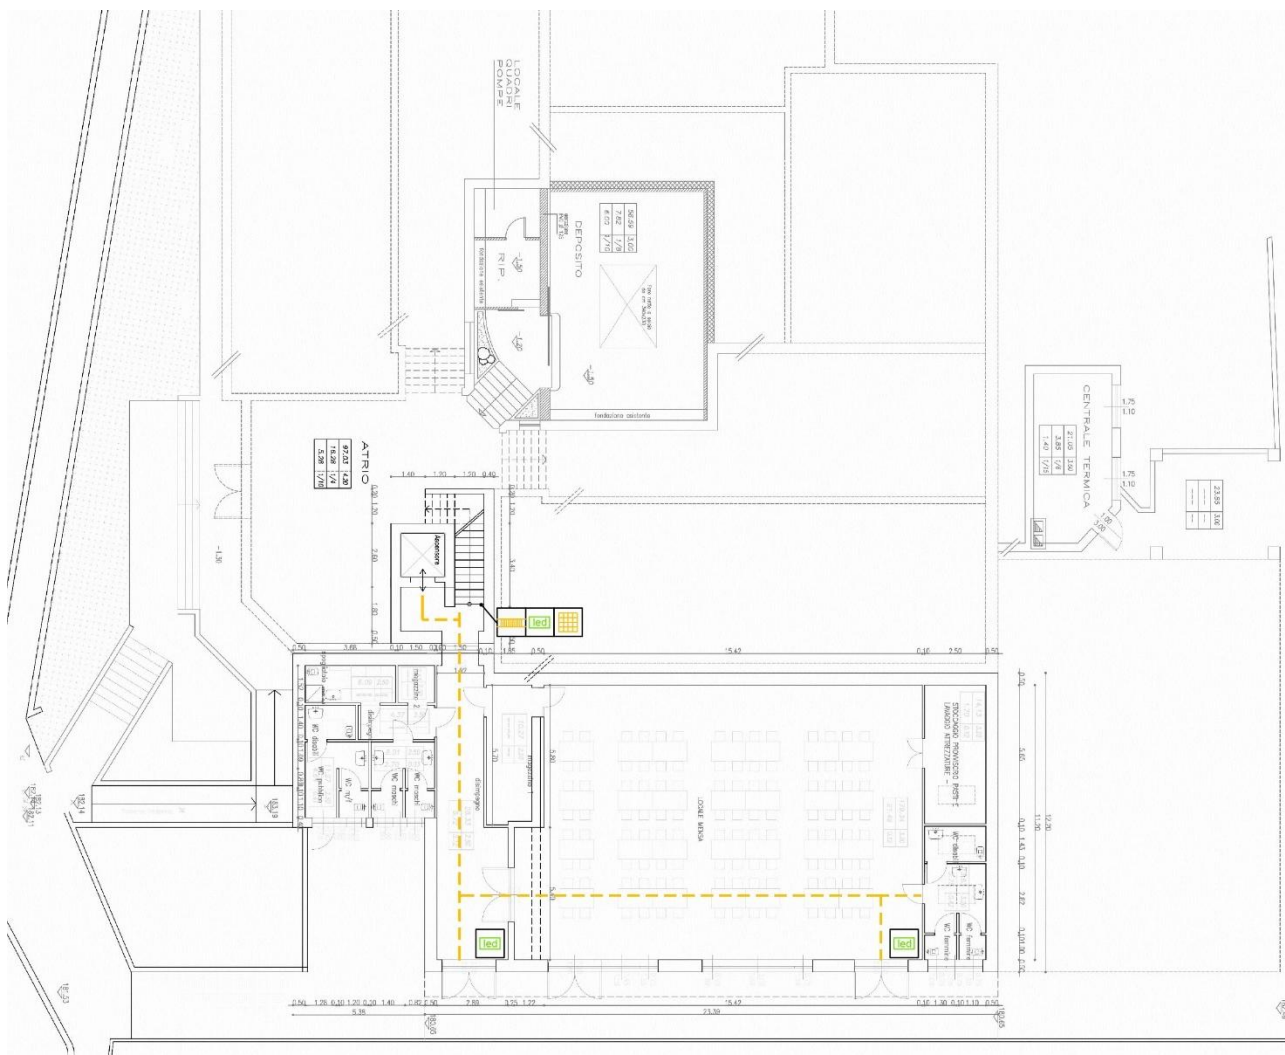


ELENCO INTERVENTI

Intervento	Quantità	Prezzo	Totale
Realizzazione di posto auto per disabili completo di segnaletica orizzontale e verticale	n. 1	€/cad. 300,00	€ 300,00
Installazione citofono per accesso dal nuovo posto auto	n. 1	€ 200,00	€ 200,00
Installazione servoscala	n. 2	€ 8.000,00	€ 16.000,00
Sostituzione del corrimano esistente con corrimano prolungato di cm 30 oltre il primo e l'ultimo gradino e con secondo corrimano ad altezza proporzionata per utenza prevalente di bambini	m 15,00	€/m 50,00	€ 750,00
Installazione doppio corrimano	m 10,00	€/m 20,00	€ 200,00
Installazione fasce di segnalazione a 30 cm dal primo ed ultimo gradino per segnalazione inizio e fine rampa	n. 8	€/cad. 150,00	€ 1.200,00
Sostituzione degli interruttori esistenti con elementi visibili al buio	n. 10	€/cad. 25,00	€ 250,00
Percorso tattile a pavimento	m 140,00	€/m 55,00	€ 7.700,00
Cartelli di orientamento con presenza di tabelle scritte in Braille	n. 3	€/cad. 600,00	€ 1.800,00
TOTALE			€ 28.400,00

Comune di Colceresa	P.E.B.A. Piano Eliminazione Barriere Architettoniche Scheda di Progetto	Ambito Edilizio 04
--------------------------------	---	----------------------------------

Nome edificio: Palestra della Scuola primaria "G. Marconi"	
Indirizzo: Piazza degli Alpini n. 10, località Molvena, 36064, Colceresa (VI)	

PLANIMETRIA GENERALE – SCALA 1:500

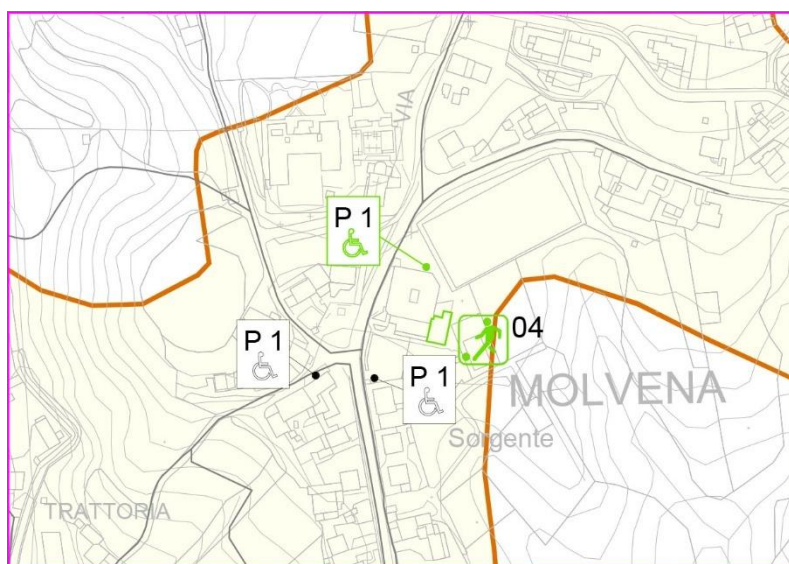

DOCUMENTAZIONE FOTOGRAFICA



Parcheggio retrostante il fabbricato




Servizio igienico palestra



Servizio igienico palestra

Servizio igienico palestra

PIANTA PIANO RIALZATO – SCALA 1:250

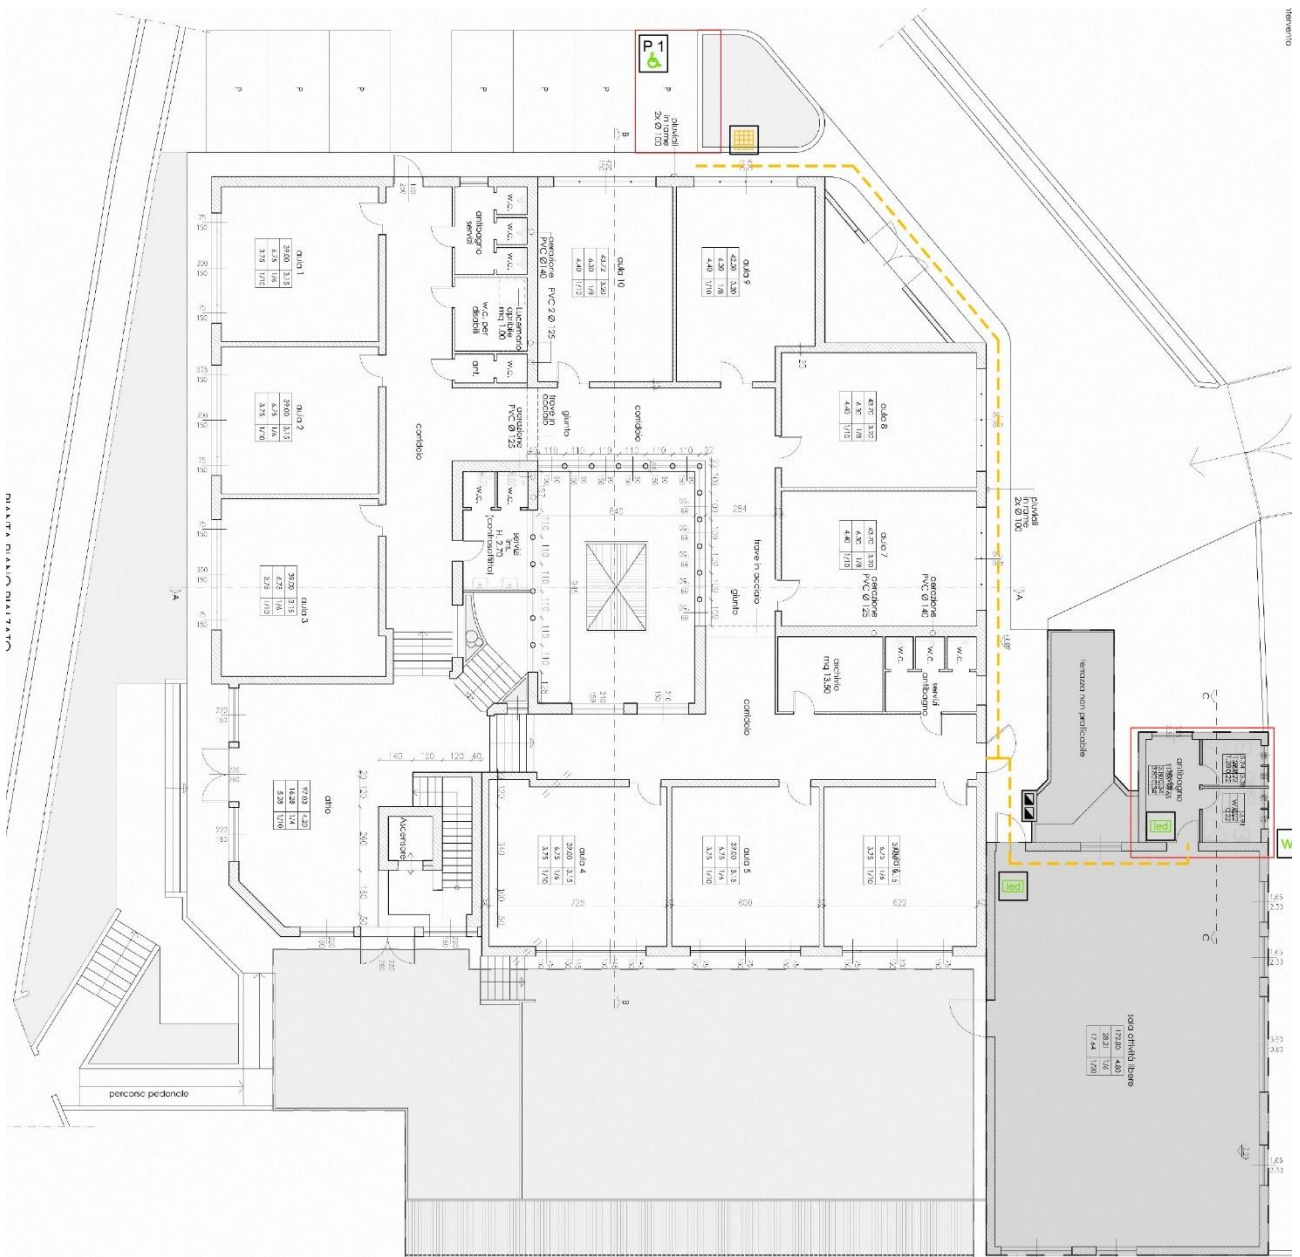


ELENCO DEGLI INTERVENTI

Intervento	Quantità	Prezzo	Totale
Realizzazione di posto auto per disabili completo di segnaletica orizzontale e verticale	1	Contabilizzato nella precedente Scheda di progetto n. 03	
Adeguamento del servizio igienico con sostituzione della doccia esistente con doccia con piatto a filo pavimento, sedile ribaltabile e doccia a telefono	2	€/cad. 600,00	€ 1.200,00
Sostituzione interruttori esistenti con elementi visibili al buio	n. 2	€/cad. 25,00	€ 50,00
Percorso tattile a pavimento	m 50,00	€/m 55,00	€ 2.750,00
Cartelli di orientamento con presenza di tabelle scritte in Braille	n. 1	€/cad. 600,00	€ 600,00
TOTALE			€ 4.600,00


Comune di Colceresa	P.E.B.A. Piano Eliminazione Barriere Architettoniche Scheda di progetto	Ambito Edilizio 05
------------------------	---	---------------------------

Nome edificio: Servizio igienico pubblico	
Indirizzo: Piazza degli Alpini, località Molvena, 36064, Colceresa (VI)	

PLANIMETRIA GENERALE – SCALA 1:500

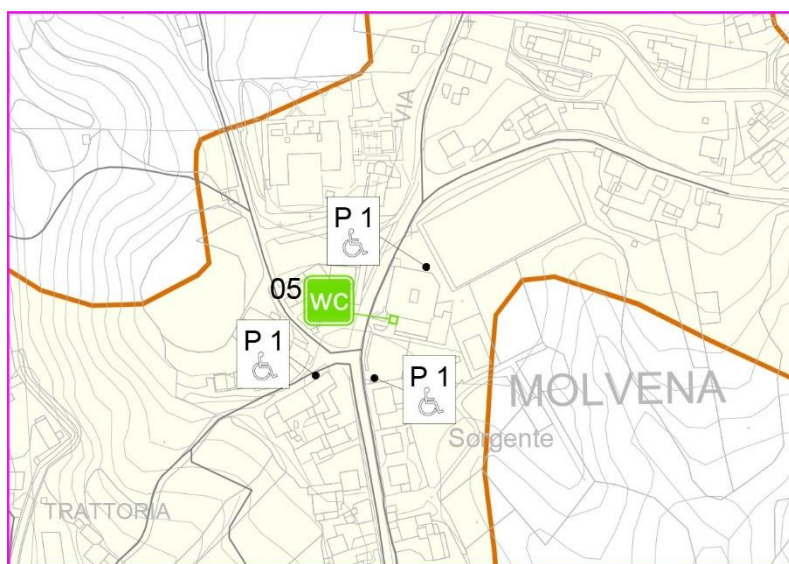

PIANTA PIANO SEMINTERRATO - SCALA 1:250

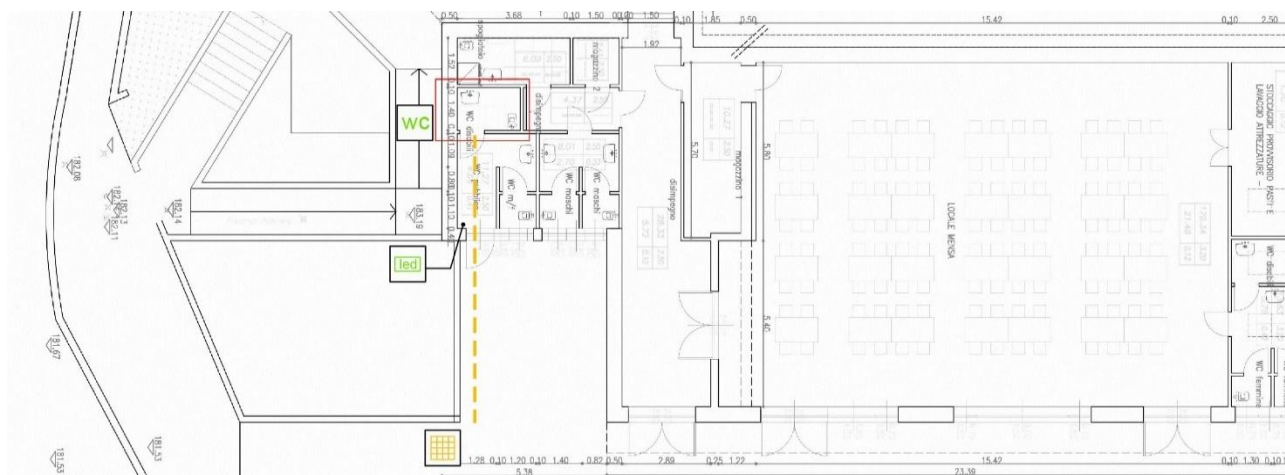

DOCUMENTAZIONE FOTOGRAFICA



Wc pubblico



Wc pubblico


ELENCO DEGLI INTERVENTI

Intervento	Quantità	Prezzo	Totale
Installazione di uno specchio ad altezza adeguata alla normativa vigente	1	€/cad. 200,00	€ 200,00
Sostituzione degli interruttori esistenti con interruttori dotati di led visibili al buio	1	€/cad. 25,00	€ 25,00
Percorso tattile a pavimento	m 9,00	€/m 55,00	€ 495,00
Cartelli di orientamento con presenza di tabelle scritte in Braille	n. 1	€/cad. 600,00	€600,00
TOTALE			€ 1.320,00

Comune di Colceresa	P.E.B.A. Piano Eliminazione Barriere Architettoniche Scheda di Progetto	Ambito Edilizio 06
------------------------	---	---------------------------

Nome edificio: Cimitero	
Indirizzo: Via Michelina, località Mure di Molvena, 36064, Colceresa (VI)	

PLANIMETRIA GENERALE – SCALA 1:500

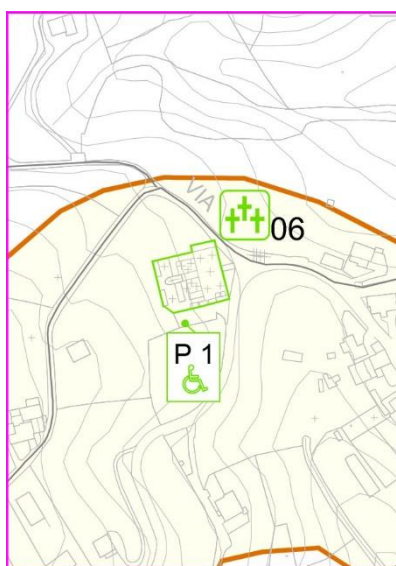

DOCUMENTAZIONE FOTOGRAFICA



Ingresso laterale Sud



Accesso al cimitero da Sud-Est




Area di realizzazione del servizio igienico




Corridoio centrale cimitero



Corridoio centrale cimitero

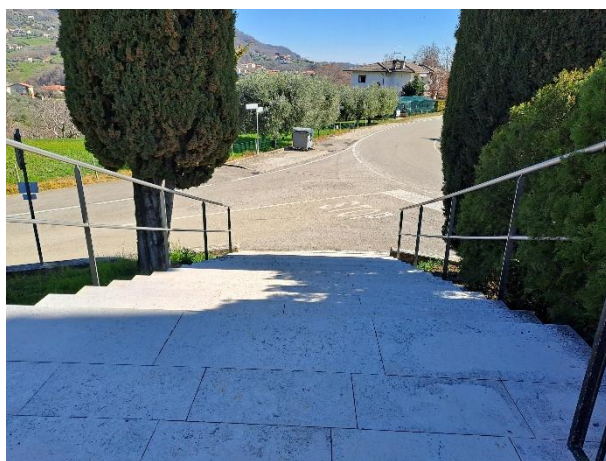

Scalinata di accesso da Est

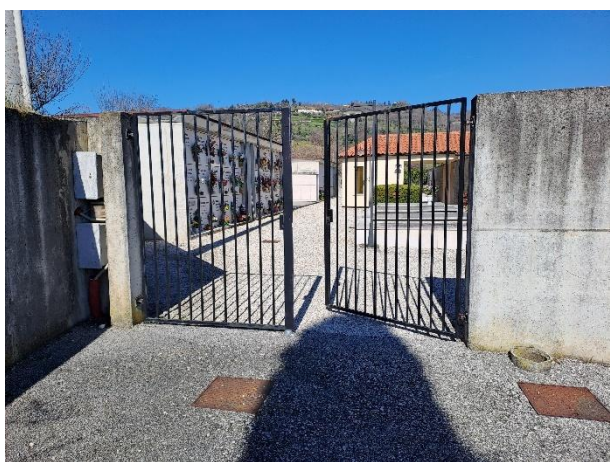

Accesso da Sud-Ovest



Ampliamento cimitero

PIANTA- Scala 1:250




ELENCO INTERVENTI

Intervento	Quantità	Prezzo	Totale
Realizzazione di un posto auto per disabili, riservato, completo di segnaletica orizzontale e verticale	n. 1	€/cad. 300,00	€ 300,00
Nuova pavimentazione antisdrucciolevole, complanare, priva di elementi che sporgono più di 2,5 cm e dotata di differenziazione di materiale per individuazione percorso tattile a pavimento. In corrispondenza degli accessi a sud del cimitero saranno realizzate due piattaforme complanari nella zona antistante e retrostante gli stessi	mq 150,00	€/mq 100,00	€ 15.000,00
Raccordo della soglia dei cancelli laterali con la pavimentazione esterna e interna al fine di ripristinare la complanarità degli accessi	n. 2	Contabilizzata al punto precedente	
Realizzazione di un nuovo servizio igienico, accessibile, dotato di sanitari, specchio e maniglioni rispondenti alla normativa vigente	n. 1	€/cad. 15.000,00	€ 15.000,00
Installazione servoscala	n. 2	€ 12.500,00	€ 25.000,00
Realizzazione di una rampa di adeguata pendenza per l'accesso al nuovo servizio igienico	n. 1	€/cad. 4.500,00	€ 4.500,00
Sostituzione dei corrimani esistenti con elementi prolungati 30 cm oltre l'inizio e la fine rampa e inattraversabili da una sfera Ø 10 cm poiché gli stessi fungono anche da parapetti	m 26,00	€/m 35,00	€ 910,00
Sopraelevazione del parapetto esistente tra il campo di inumazione est e quello centrale	m 30,00	€/m 70,00	€ 2.100,00
Installazione fasce di segnalazione a 30 cm dal primo ed ultimo gradino per segnalazione inizio e fine rampa	n. 12	€/cad. 150,00	€ 1.800,00
Installazione illuminazione	n. 6	€/cad. 400,00	€ 2.400,00
Percorso tattile a pavimento	m 30,00	€/m 55,00	€ 1.650,00
Cartelli di orientamento con presenza di tabelle scritte in Braille	n. 2	€/cad. 600,00	€ 1.200,00
TOTALE			€ 69.860,00

Comune di Colceresa	P.E.B.A. Piano Eliminazione Barriere Architettoniche Scheda di progetto	Ambito Edilizio 07
------------------------	---	---------------------------

Nome edificio: Asilo nido intercomunale	
Indirizzo: Vicolo del Maso n. 9, località Mure di Molvena, 36064, Colceresa (VI)	

PLANIMETRIA GENERALE – SCALA 1:5000

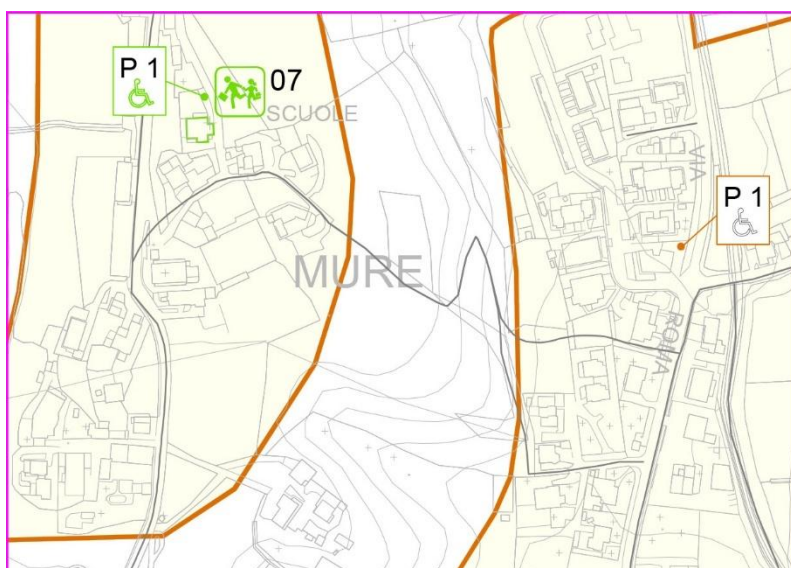

DOCUMENTAZIONE FOTOGRAFICA



Vista generale e parcheggio



Rampa di accesso



Accesso all'immobile



Dislivello in corrispondenza dell'accesso



Scale interne



Ascensore




Servizio igienico adattabile




Servizio igienico adattabile

PIANTA PIANO TERRA – Scala 1:250

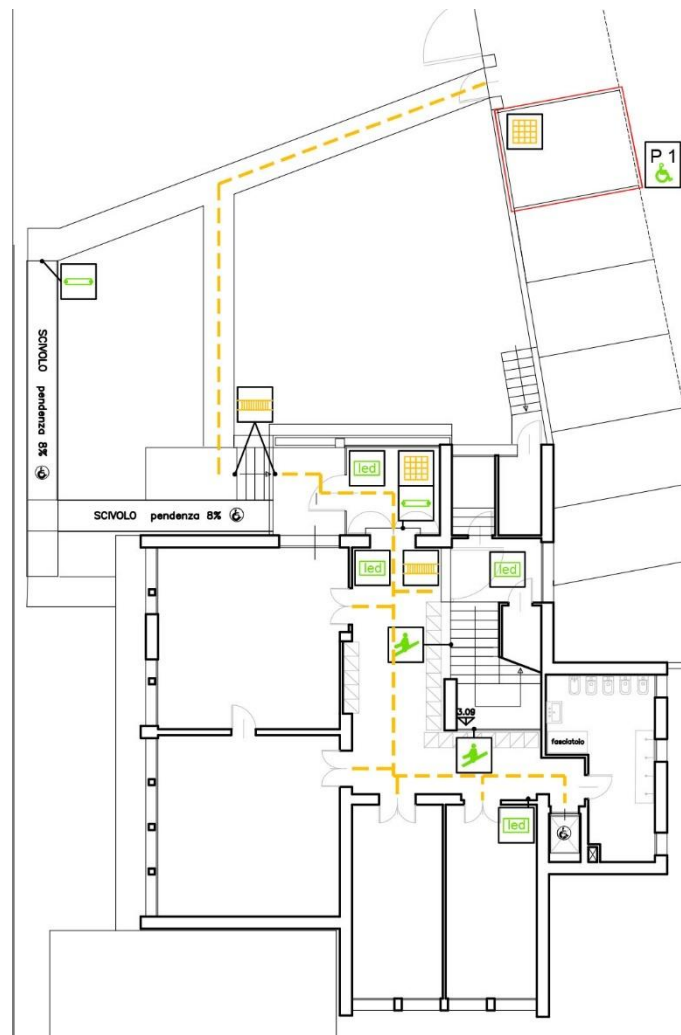

PIANTA PIANO PRIMO – Scala 1:250

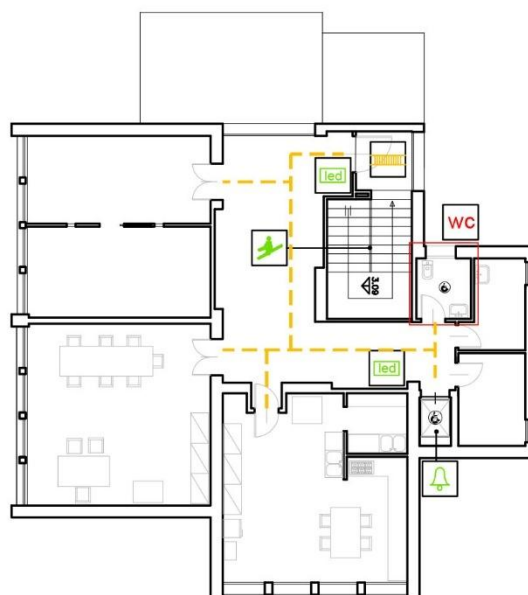


ELENCO INTERVENTI

Intervento	Quantità	Prezzo	Totale
Realizzazione di un posto auto per disabili, riservato, completo di segnaletica orizzontale e verticale	n. 1	€/cad. 300,00	€ 300,00
Raccordo dell'inizio della rampa e della soglia della porta d'ingresso con la pavimentazione esistente e dislivelli inferiore a 2,5 cm	n. 2	€/cad. 120,00	€ 240,00
Sostituzione dei sanitari esistenti per realizzazione di un nuovo servizio igienico, accessibile, al primo piano, dotato di sanitari, specchio e maniglioni rispondenti alla normativa vigente (si precisa che vista l'utenza, che non utilizza autonomamente il servizio igienico, si ritiene sia sufficiente la realizzazione di un solo servizio accessibile)	n. 1	€ 2.000,00	€ 2.000,00
Inserimento nell'ascensore di un citofono per comunicare con l'esterno	n. 1	€/cad. 200,00	€ 200,00
Sostituzione del corrimano esistente con corrimano conformi alla normativa vigente con prolungamento 30 cm a inizio e fine rampa e inattraversabili da una sfera $\varnothing$ 10 cm, poiché fungono anche da parapetto. Vista, inoltre, l'utenza prevalente di bambini il corrimano dovrà essere dotato di un secondo corrimano ad altezza di 75 cm.	m 10,00	€/m 370,00	€ 3.700,00
Installazione corrimano mancanti (doppio corrimano)	m 7,50	€/ m 20,00	€ 150,00
Installazione fasce di segnalazione a 30 cm dal primo ed ultimo gradino per segnalazione inizio e fine rampa	n. 4	€/cad. 150,00	€ 600,00
Sostituzione degli interruttori esistenti con elementi visibili al buio	n. 6	€/cad. 25,00	€ 150,00
Percorso tattile a pavimento, antiscivolo	m 65,00	€/m 55,00	€ 3.575,00
Cartelli di orientamento con presenza di tabelle scritte in Braille	n. 2	€/cad. 600,00	€ 1.200,00
TOTALE			€ 12.115,00

Comune di Colceresa	P.E.B.A. Piano Eliminazione Barriere Architettoniche	Ambito Edilizio
	Scheda di Progetto	08

Nome edificio: Chiesa Parrocchiale	
Indirizzo: Via Collesello, località Mure di Molvena, 36064, Colceresa (VI)	

PLANIMETRIA GENERALE – Scala 1:5000

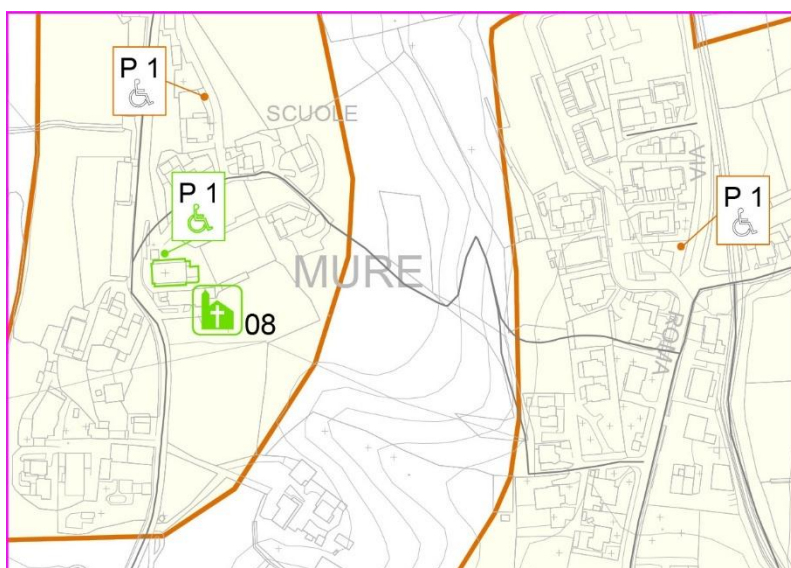

DOCUMENTAZIONE FOTOGRAFICA



Vista generale da Sud



Vista generale da Nord




Vista dell'area retrostante il campanile



Vista dell'ingresso laterale alla Chiesa

PIANTA – Scala 1:250

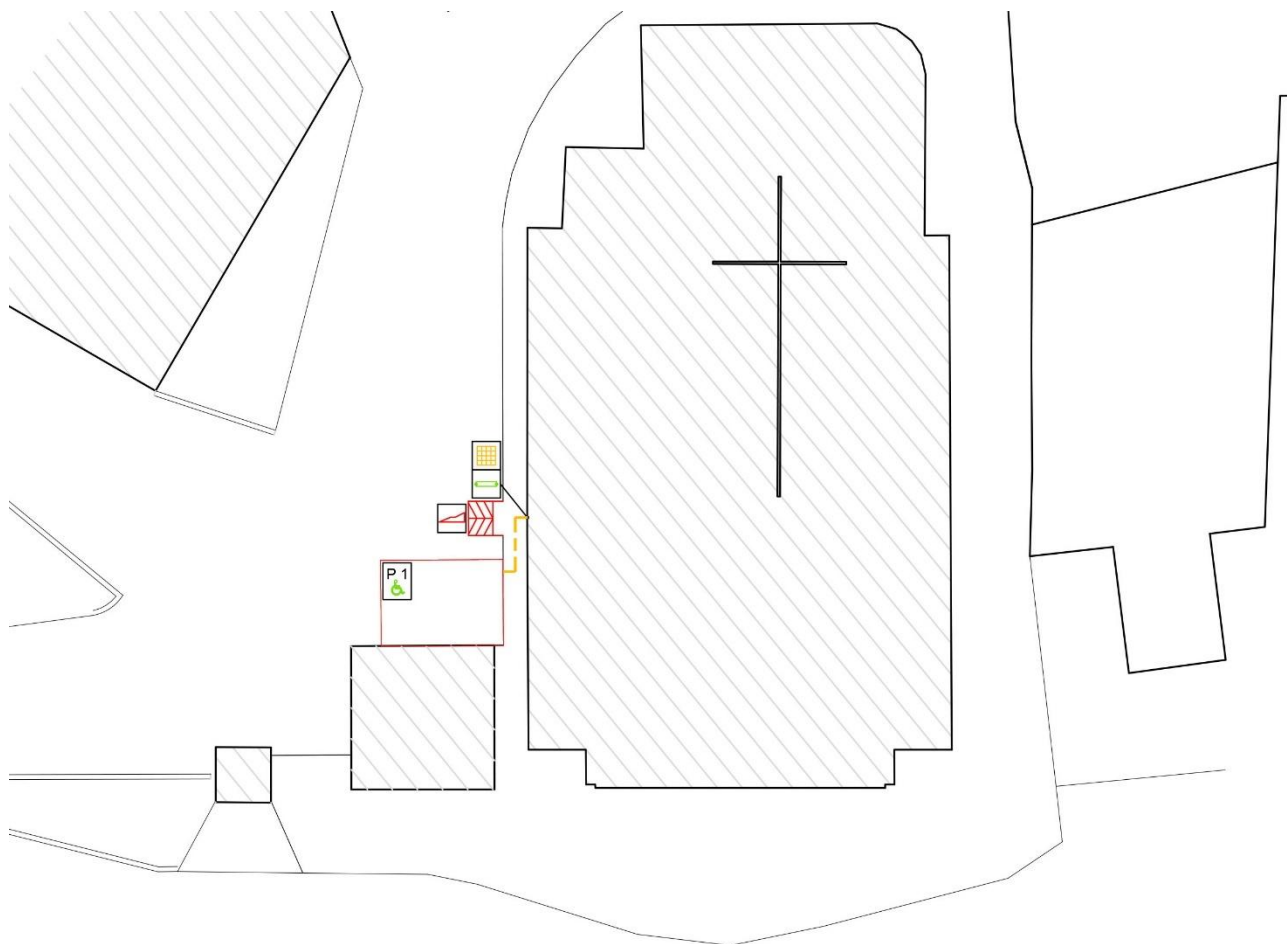


ELENCO INTERVENTI

Intervento	Quantità	Prezzo	Totale
Realizzazione di un posto auto per disabili, riservato, completo di segnaletica orizzontale e verticale	n. 1	€/cad. 300,00	€ 300,00
Realizzazione di un'area complanare, antistante l'ingresso laterale e di una rampa per il superamento del dislivello in corrispondenza dell'accesso	n. 1	€/cad. 1.500,00	€ 1.500,00
Raccordo della soglia della porta d'ingresso laterale	n. 1	€/cad. 120,00	€ 120,00
Percorso tattile a pavimento	m 4,00	€/m 55,00	€ 220,00
Cartelli di orientamento con presenza di tabelle scritte in Braille	n. 1	€ 600,00	€ 600,00
TOTALE			€ 2.740,00

Comune di Colceresa	P.E.B.A. Piano Eliminazione Barriere Architettoniche Scheda di Progetto	Ambito Edilizio 09
------------------------	---	---------------------------

Nome edificio: Ufficio Postale	
Indirizzo: Via Unità d'Italia n. 2, località Molvena, 36064, Colceresa (VI)	

PLANIMETRIA GENERALE – SCALA 1:5000

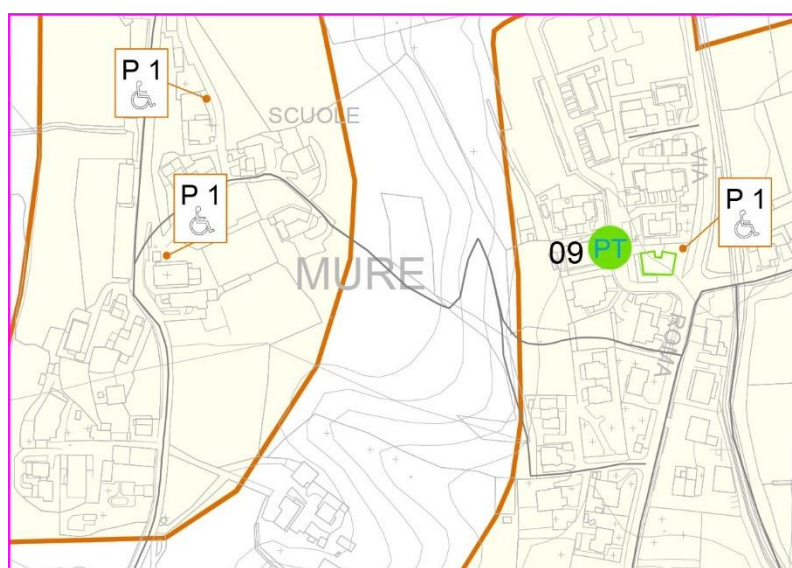

DOCUMENTAZIONE FOTOGRAFICA



Vista generale



Posto auto per disabili



Rampa di accesso



Ingresso

PLANIMETRIA – Scala 1:250




ELENCO INTERVENTI

Intervento	Quantità	Prezzo	Totale
Spostamento del posto auto riservato esistente, della sua segnaletica verticale e realizzazione di nuova segnaletica orizzontale	n. 1	€/cad. 300,00	€ 300,00
Sostituzione del corrimano esistente con corrimano prolungato 30 cm ad inizio e fine della rampa e inattraversabile da una sfera di Ø 10 cm	m 3,00	€/m 35,00	€ 105,00
Installazione doppio corrimano	m 3,00	€/m 20,00	€ 60,00
Sostituzione del parapetto con elementi inattraversabili da una sfera Ø 10 cm	m 23,00	€/m 370,00	€ 8.510,00
Installazione fasce di segnalazione a 30 cm dal primo ed ultimo gradino per segnalazione inizio e fine rampa	n. 2	€/cad. 150,00	€ 300,00
Installazione illuminazione per la rampa di accesso	n. 2	€/cad. 400,00	€ 800,00
Percorso tattile a pavimento	m 35,00	€/m 55,00	€ 1.925,00
Cartelli di orientamento con presenza di tabelle scritte in Braille	n. 2	€/cad. 600	€ 1.200,00
TOTALE			€ 13.200,00

Comune di Colceresa	P.E.B.A. Piano Eliminazione Barriere Architettoniche Scheda di Progetto	Ambito Edilizio 10
------------------------	---	---------------------------

Nome edificio: Sede Municipale di Molvena	
Indirizzo: Via Roma n. 86, località Molvena, 36064, Colceresa (VI)	

PLANIMETRIA GENERALE – Scala 1:5000

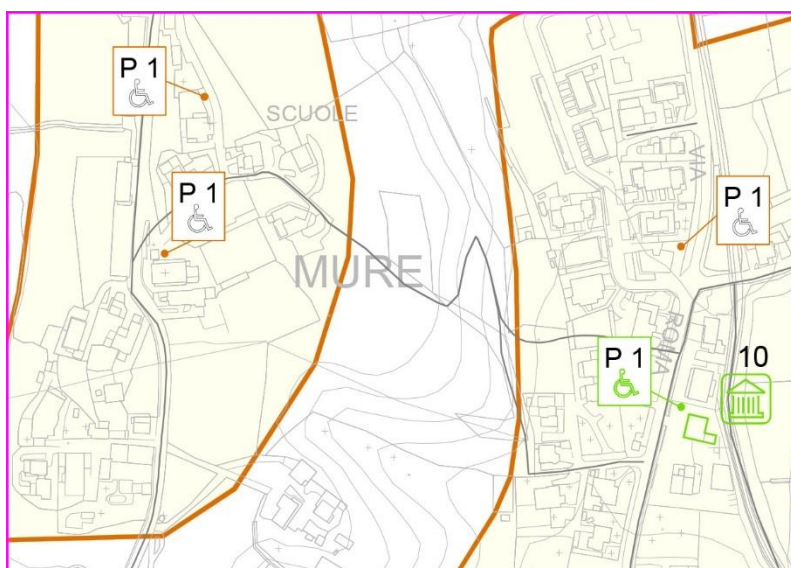

DOCUMENTAZIONE FOTOGRAFICA




Vista generale da Nord-Ovest




Vista del parcheggio esterno e della rampa




Vista della rampa di accesso

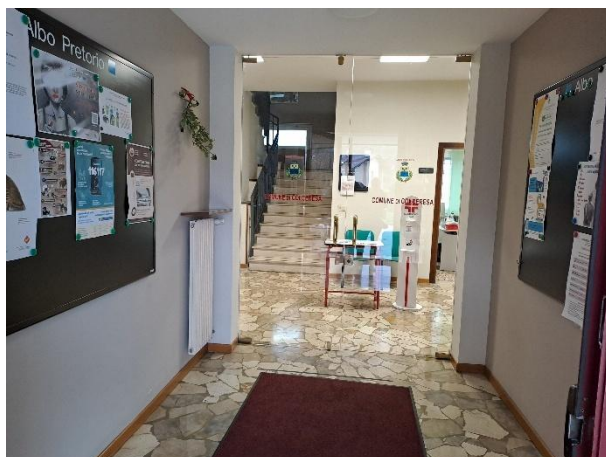


Vista dell'atrio d'ingresso

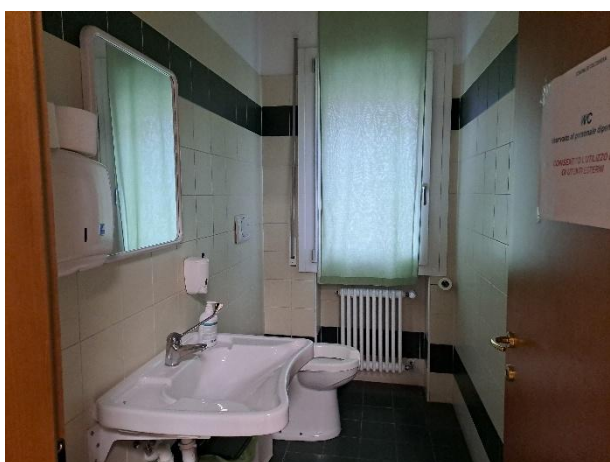

Servizio igienico adattabile

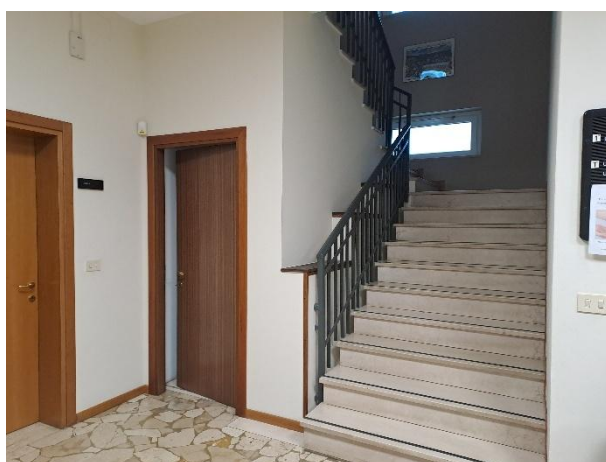

Scala di accesso al piano primo

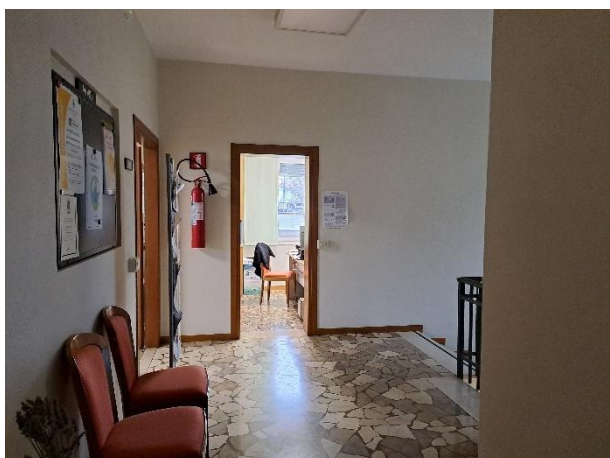


Vista del disimpegno al piano primo




Vista del disimpegno al piano primo

PIANTA PIANO RIALZATO – Scala 1:250

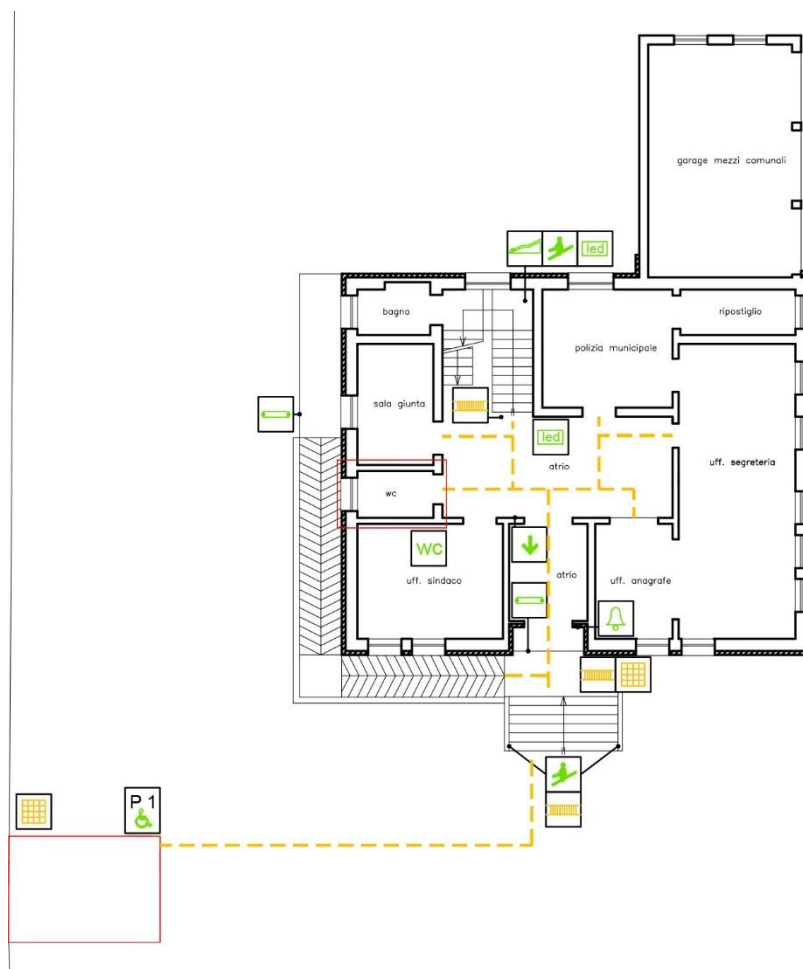

PIANTA PIANO PRIMO – Scala 1:250

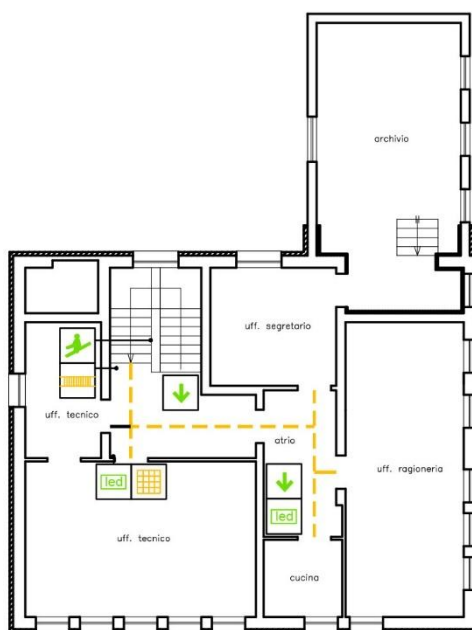


ELENCO INTERVENTI

Intervento	Quantità	Prezzo	Totale
Realizzazione di un posto auto per disabili, riservato, completo di segnaletica orizzontale e verticale	n. 1	€/cad. 300,00	€ 300,00
Raccordo dei dislivelli presenti tra soglia della porta d'ingresso e la pavimentazione esterna e tra il marciapiede e l'asfalto, in corrispondenza dell'accesso alla rampa per disabili	n. 2	€/cad. 120,00	€ 120,00
Abbassamento del citofono	n. 1	€/cad. 120,00	€ 120,00
Ampliamento del servizio igienico al piano terra esistente attraverso lo spostamento della tramezza ad est e l'installazione dei maniglioni	n. 1	€/cad. 2.000,00	€ 2.000,00
Installazione servo scala	n. 1	€/cad. 20.000,00	€ 20.000,00
Sostituzione del corrimano esistente con corrimano prolungato di cm 30 oltre il primo e l'ultimo gradino e inattraversabile da una sfera di Ø 10 cm	m 8,00	€/m 370,00	€ 2.960,00
Installazione doppio corrimano mancante	m 9,00	€/m 20,00	€ 180,00
Installazione fasce di segnalazione a 30 cm dal primo ed ultimo gradino per segnalazione inizio e fine rampa	n. 4	€/cad. 150,00	€ 600,00
Interruttori dotati di led per l'individuazione al buio	n. 4	€/cad. 25,00	€ 100,00
Percorso tattile a pavimento	m 55,00	€/m 55,00	€ 3.025,00
Cartelli di orientamento con presenza di tabelle scritte in Braille	n. 3	€/cad. 600,00	€ 1.800,00
Segnaletica di sicurezza – segnalazione vie d'uscita	n. 3	€/cad. 50,00	€ 150,00
TOTALE			€ 31.355,00

Comune di Colceresa	P.E.B.A. Piano Eliminazione Barriere Architettoniche Scheda di Progetto	Ambito Edilizio 11
------------------------	---	---------------------------

Nome edificio: Biblioteca Comunale	
Indirizzo: Via Roma n. 82, località Molvena, 36064, Colceresa (VI)	

PLANIMETRIA GENERALE – Scala 1:5000

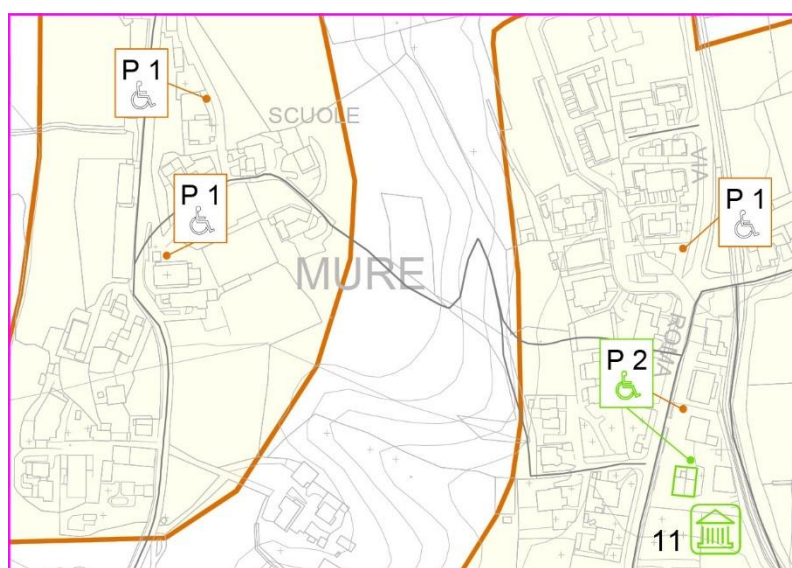

DOCUMENTAZIONE FOTOGRAFICA



Vista generale



Posto auto esterno da adibire per disabili



Rampa di accesso




Ingresso e ascensore



Servizio igienico accessibile al piano terra



Servizio igienico accessibile al piano terra

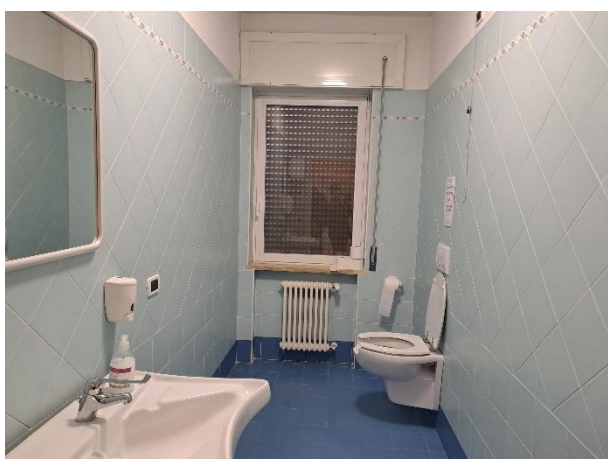


Servizio igienico accessibile al piano primo



Servizio igienico accessibile al piano primo

PIANTA – Scala 1:250

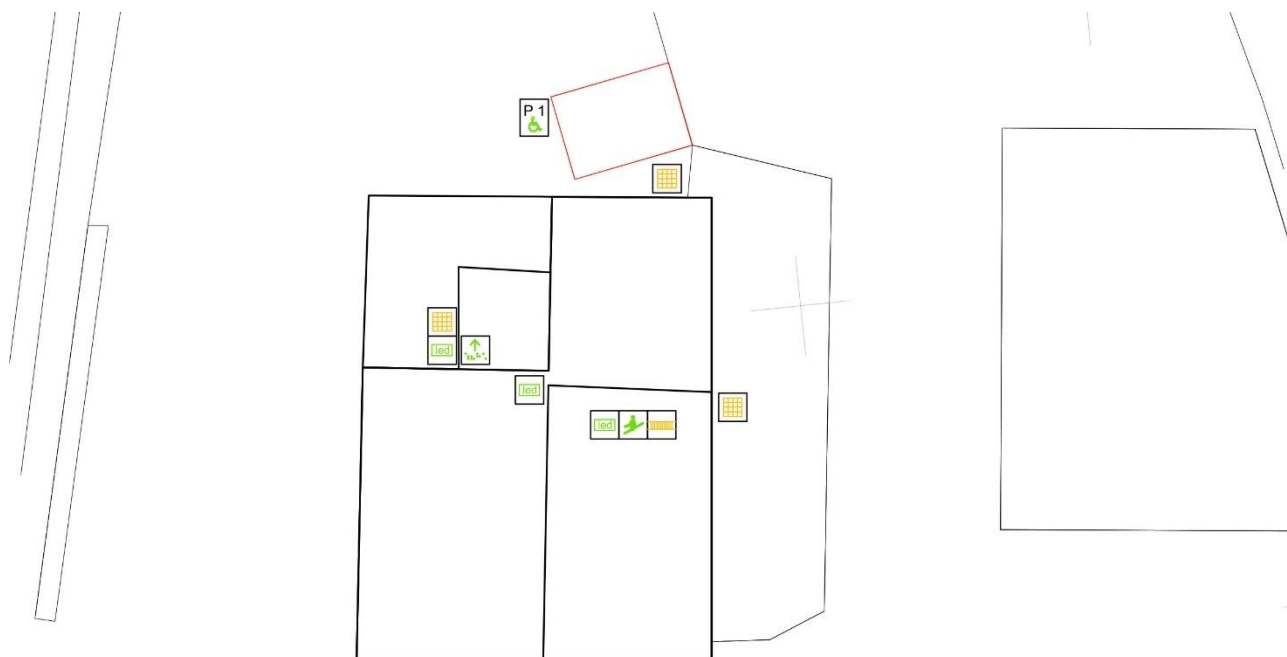


ELENCO INTERVENTI

Intervento	Quantità	Prezzo	Totale
Realizzazione di un posto auto per disabili, riservato, completo di segnaletica orizzontale e verticale	n. 1	€/cad. 300,00	€ 300,00
Sostituzione degli interruttori e dei cartelli di piano dell'ascensore con scritte in rilievo e traduttori in braille	n. 7	€/cad. 40,00	€ 280,00
Sostituzione del corrimano esistente con corrimano prolungato di cm 30 oltre il primo e l'ultimo gradino	m 11,00	€/m 370,00	€ 4.070,00
Installazione doppio corrimano	m 14,00	€/m 20,00	€ 280,00
Installazione fasce di segnalazione a 30 cm dal primo ed ultimo gradino per segnalazione inizio e fine rampa	n. 4	€/cad. 150,00	€ 600,00
Interruttori dotati di led per l'individuazione al buio	n. 9	€/cad. 25,00	€ 225,00
Percorso tattile a pavimento	m 20,00	€/m 55,00	€ 1.100,00
Cartelli di orientamento con presenza di tabelle scritte in Braille	n. 3	€/cad. 600,00	€ 1.800,00
TOTALE			€ 8.655,00

Comune di Colceresa	P.E.B.A. Piano Eliminazione Barriere Architettoniche Scheda di Progetto	Ambito Edilizio 12
------------------------	---	---------------------------

Nome edificio: Chiesa Parrocchiale	
Indirizzo: Via Villa n.33, località Villa di Molvena, 36064, Colceresa (VI)	

PLANIMETRIA GENERALE – SCALA 1:5000

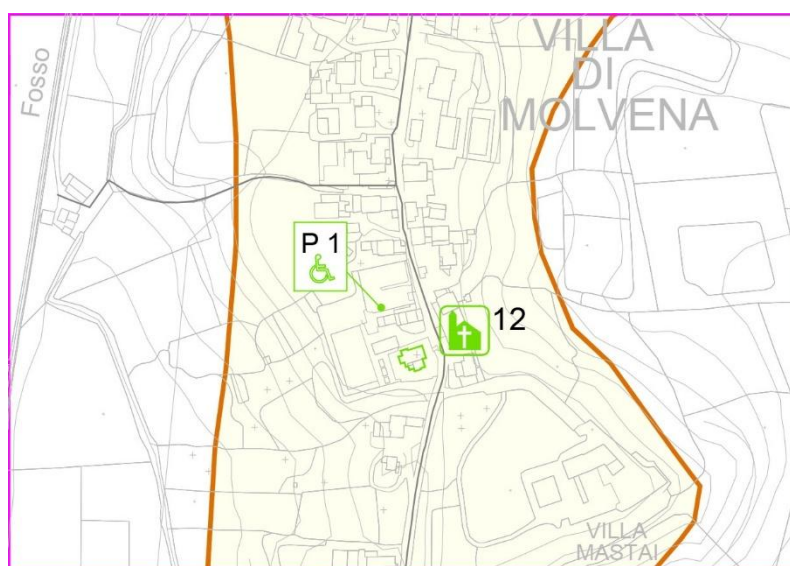

DOCUMENTAZIONE FOTOGRAFICA




Vista generale



Piattaforma elevatrice per l'accesso alla Chiesa

PIANTA – Scala 1:250

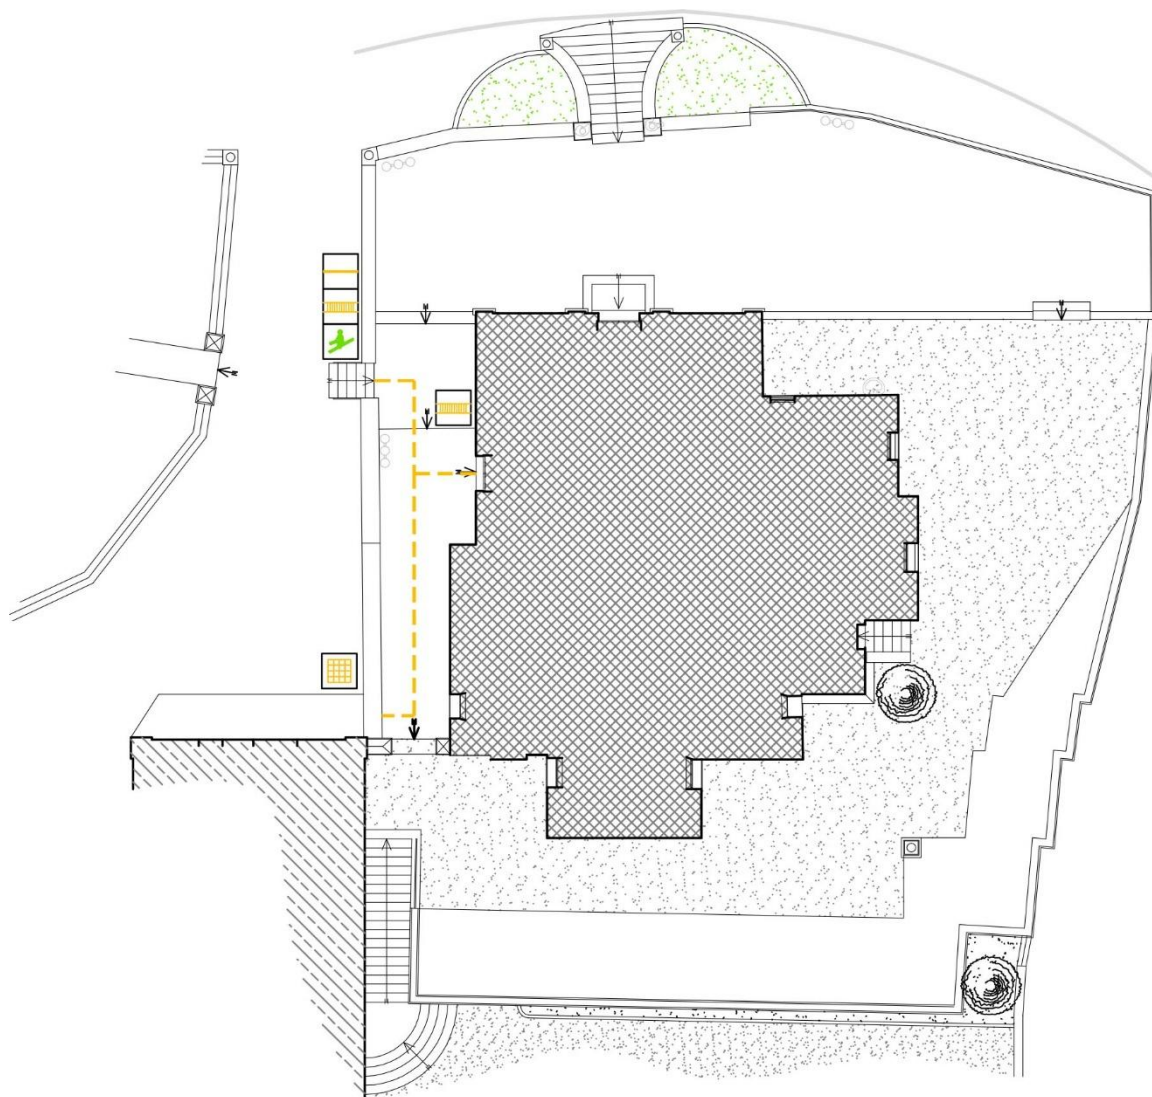


ELENCO INTERVENTI

Intervento	Quantità	Prezzo	Totale
Realizzazione di un posto auto per disabili, riservato, completo di segnaletica orizzontale e verticale nel parcheggio pubblico individuato nella Scheda di Ambito Urbano n. 07	n. 1	€/cad. 300,00	€ 300,00
Sostituzione del corrimano esistente con corrimano prolungato di cm 30 oltre il primo e l'ultimo gradino	m 4,00	€/m 370,00	€ 1.480,00
Installazione doppio corrimano	m 2,50	€/m 20,00	€ 50,00
Installazione fasce di segnalazione a 30 cm dal primo ed ultimo gradino per segnalazione inizio e fine rampa	n. 2	€/cad. 150,00	€ 300,00
Installazione fasce antiscivolo	n. 6	€/cad. 20,00	€ 120,00
Percorso tattile a pavimento	m 10,00	€/m 55,00	€ 550,00
Cartelli di orientamento con presenza di tabelle scritte in Braille	n. 1	€/cad. 600,00	€ 600,00
TOTALE			€ 3.400,00

Comune di Colceresa	P.E.B.A. Piano Eliminazione Barriere Architettoniche Scheda di Progetto	Ambito Edilizio 13
--------------------------------	---	----------------------------------

Nome edificio: Cimitero	
Indirizzo: Via Villa n. 33, località Villa di Molvena, 36064, Colceresa (VI)	

PLANIMETRIA GENERALE – Scala 1:5000

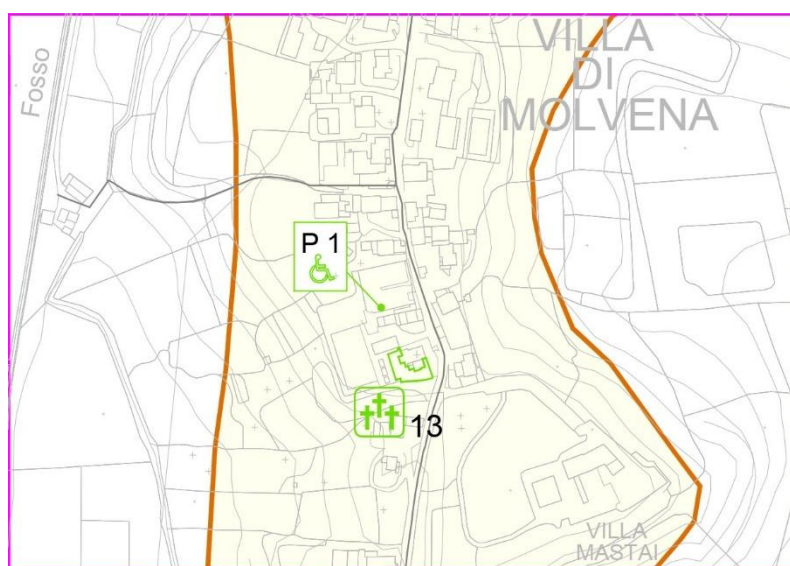

DOCUMENTAZIONE FOTOGRAFICA



Piattaforma elevatrice per l'accesso al cimitero



Accesso al cimitero




Cimitero



Cimitero

PIANTA – Scala 1:250

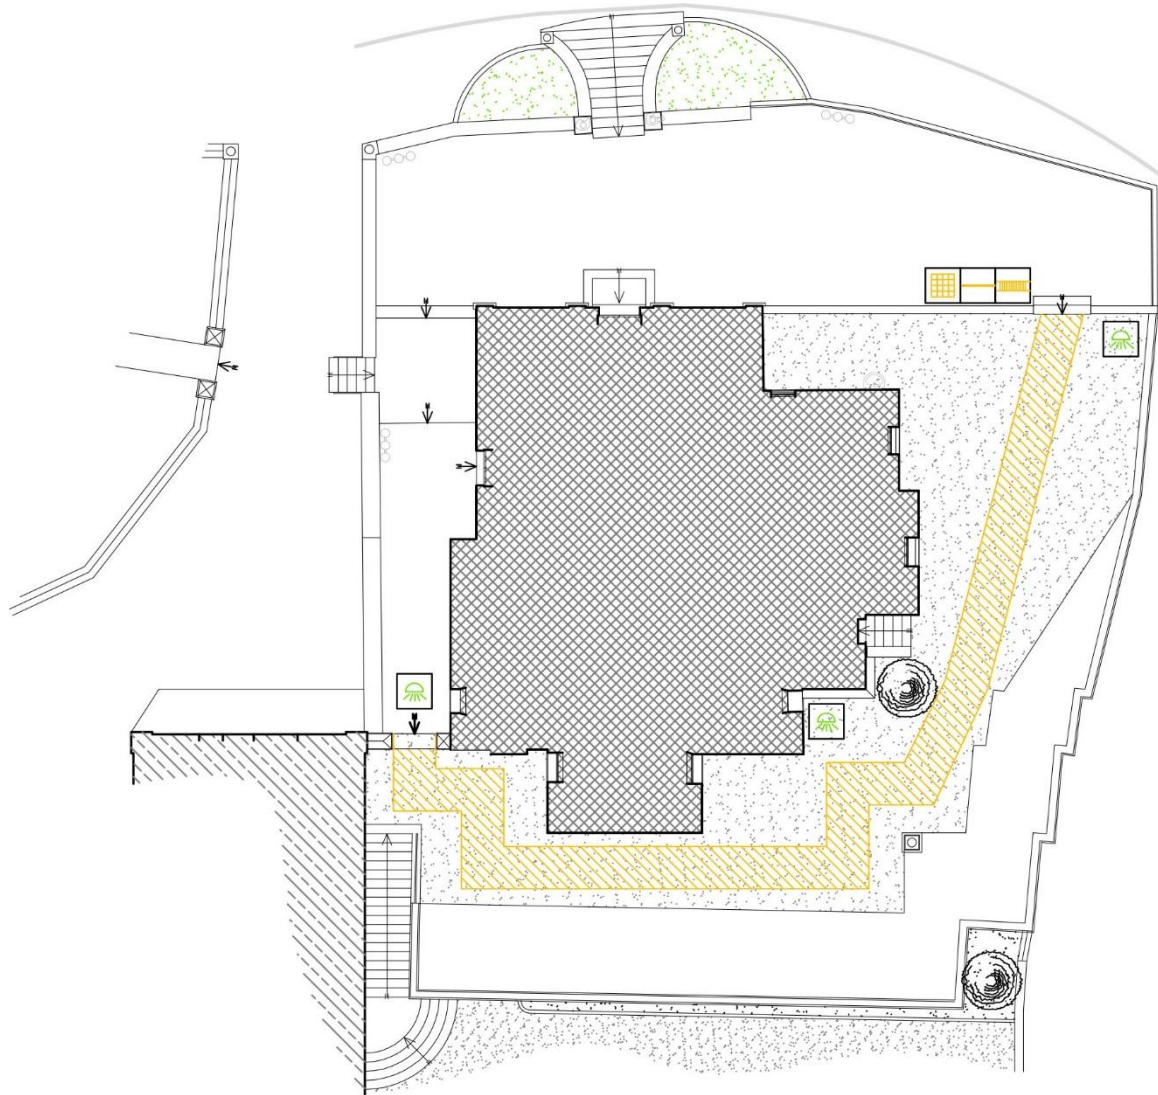


ELENCO INTERVENTI

Intervento	Quantità	Prezzo	Totale
Realizzazione di posto auto per disabili, riservato, completo di segnaletica orizzontale e verticale nel parcheggio pubblico individuato nella Scheda di Ambito Urbano n. 07	n. 1	Contabilizzato nella precedente Scheda di progetto n. 12	
Posa di nuova pavimentazione, antisdrucchiolevole, complanare e con differenziazione del materiale per individuazione percorso tattile	mq 60,00	€/mq 100,00	€ 6.000,00
Installazione fasce di segnalazione a 30 cm dal primo ed ultimo gradino per segnalazione inizio e fine rampa	n. 2	€/cad. 150,00	€ 300,00
Installazione fasce antiscivolo	n. 2	€/cad. 30,00	€ 60,00
Installazione illuminazione	n. 3	€/cad. 400,00	€ 1.200,00
Cartelli di orientamento con presenza di tabelle scritte in Braille	n. 1	€/cad. 600,00	€ 600,00
TOTALE			€ 8.160,00

Comune di Colceresa	P.E.B.A. Piano Eliminazione Barriere Architettoniche Rilievo Accessibilità	Ambito Edilizio 14
--------------------------------	--	------------------------------------

Nome edificio: Palestra della Scuola secondaria di primo grado "Alcide De Gasperi"	
Indirizzo: Via Collesello n. 13, località Mason Vicentino, 36064, Colceresa (VI)	

PLANIMETRIA GENERALE – Scala 1:5000

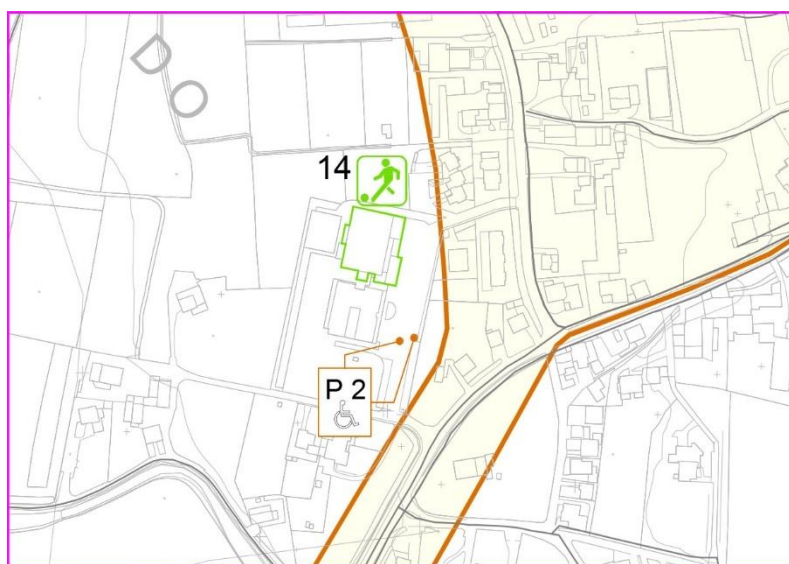

DOCUMENTAZIONE FOTOGRAFICA



Rampa di accesso



Ingresso



Servizio igienico spogliatoio 1



Docce spogliatoio 1



Docce spogliatoio 2



Servizio igienico spogliatoio 2



Servizio igienico per il pubblico



Servizio igienico per il pubblico




Servizio igienico per il pubblico



Rampa per l'accesso all'aera esterna

PIANTA – Scala 1:250

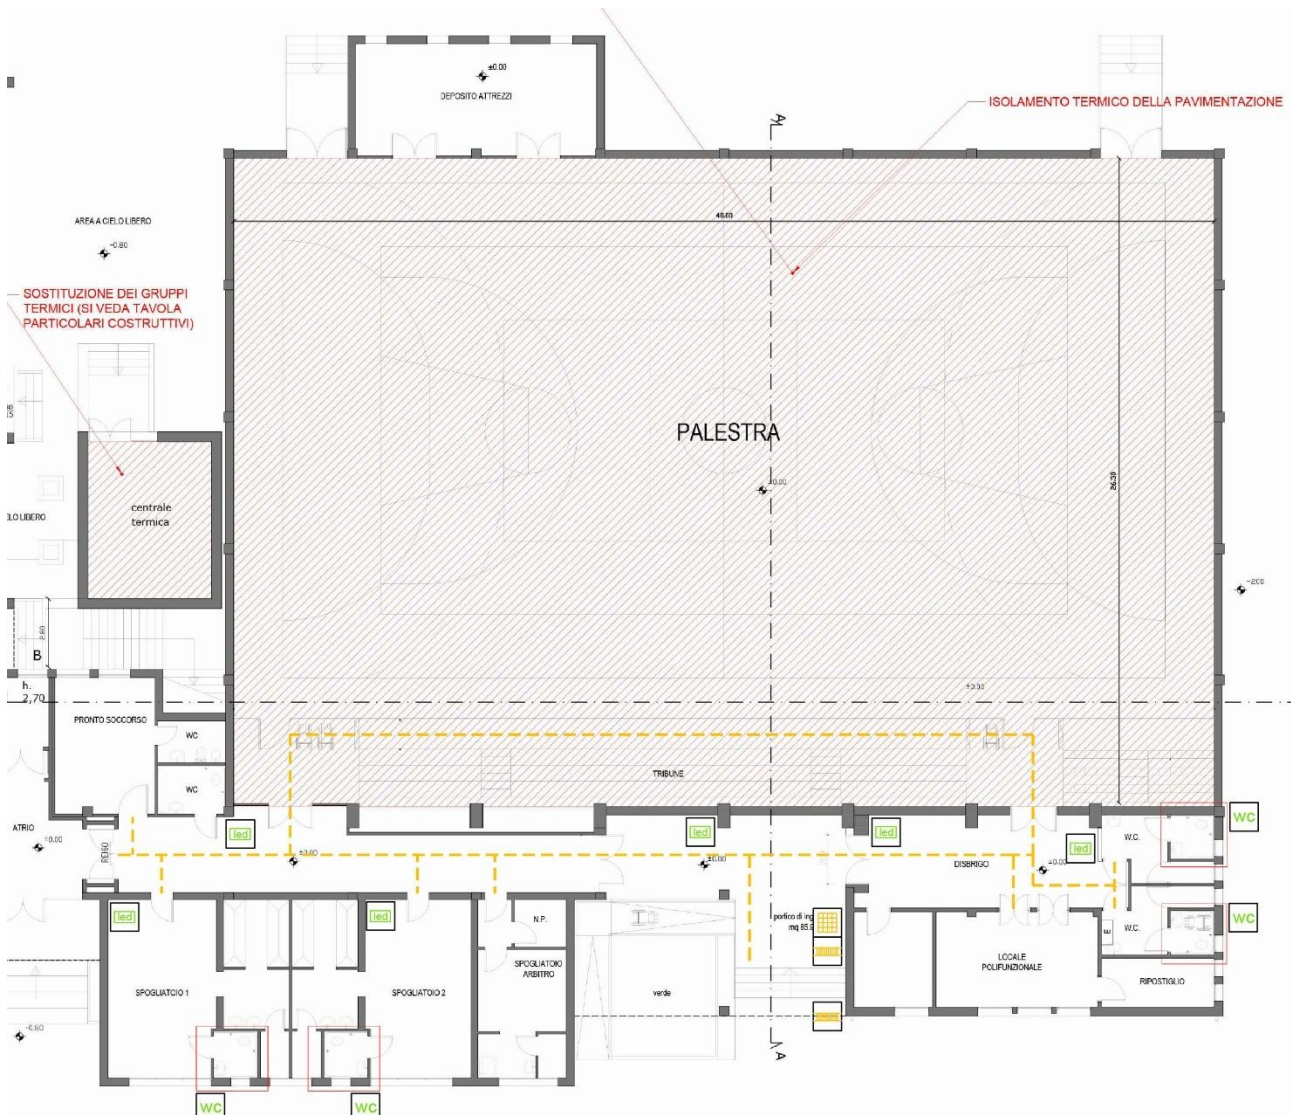


ELENCO INTERVENTI

Intervento	Quantità	Prezzo	Totale
Installazione segnaletica verticale in corrispondenza dei posti auto per disabili, riservati, esistenti.	n. 2	€/cad. 150,00	€ 300,00
Installazione maniglioni nei servizi igienici degli spogliatoi e sostituzione dei sanitari con lavabo sospeso e vaso a norma.	n. 2	€/cad. 2.000,00	€ 4.000,00
Installazione nei servizi igienici degli specchi ad altezza adeguata	n. 4	€/cad. 200,00	€ 800,00
Installazione fasce di segnalazione a 30 cm dal primo ed ultimo gradino per segnalazione inizio e fine rampa	n. 2	€/cad. 150,00	€ 300,00
Sostituzione interruttori con elementi dotati di led per l'individuazione al buio	n. 6	€/cad. 25,00	€ 150,00
Percorso tattile a pavimento	m 100,00	€/m 55,00	€ 5.500,00
Cartelli di orientamento con presenza di tabelle scritte in Braille	n. 1	€/cad. 600,00	€ 600,00
TOTALE			€ 11.650,00

Comune di Colceresa	P.E.B.A. Piano Eliminazione Barriere Architettoniche Scheda di Progetto	Ambito Edilizio 15
--------------------------------	---	----------------------------------

Nome edificio: Scuola secondaria di primo grado “Alcide De Gasperi”	
Indirizzo: Via Nogaredo n. 33, località Mason Vicentino, 36064, Colceresa (VI)	

PLANIMETRIA GENERALE – SCALA 1:5000

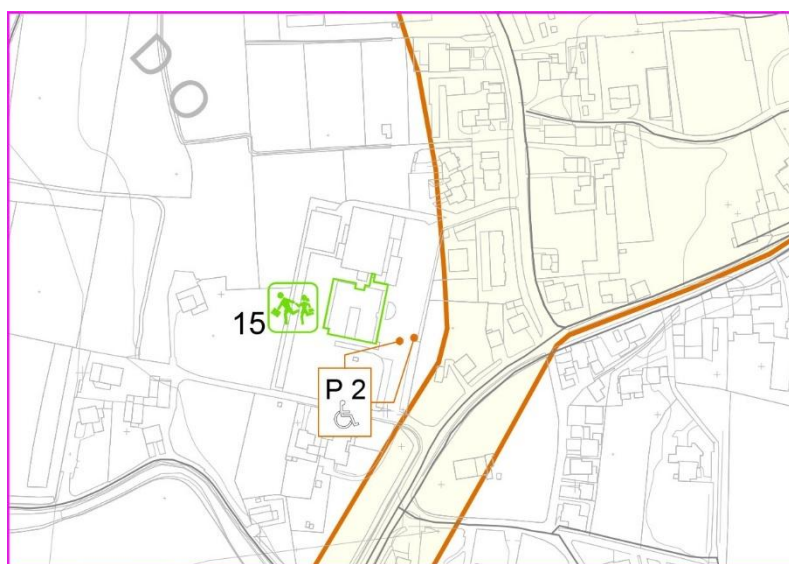

DOCUMENTAZIONE FOTOGRAFICA



Rampa di accesso alla scuola



Ingresso




Servizio igienico Est



Servizio igienico Ovest



Servizio igienico Ovest

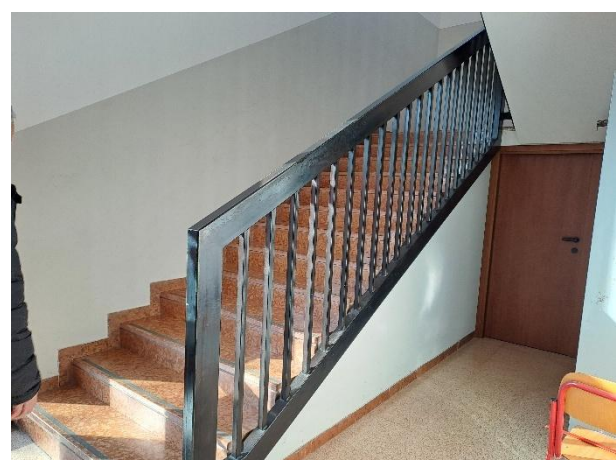

Corrimano e parapetto scala Sud




Corrimano e parapetto scala Est



Disimpegno al piano primo

PIANTA PIANO TERRA – Scala 1:250

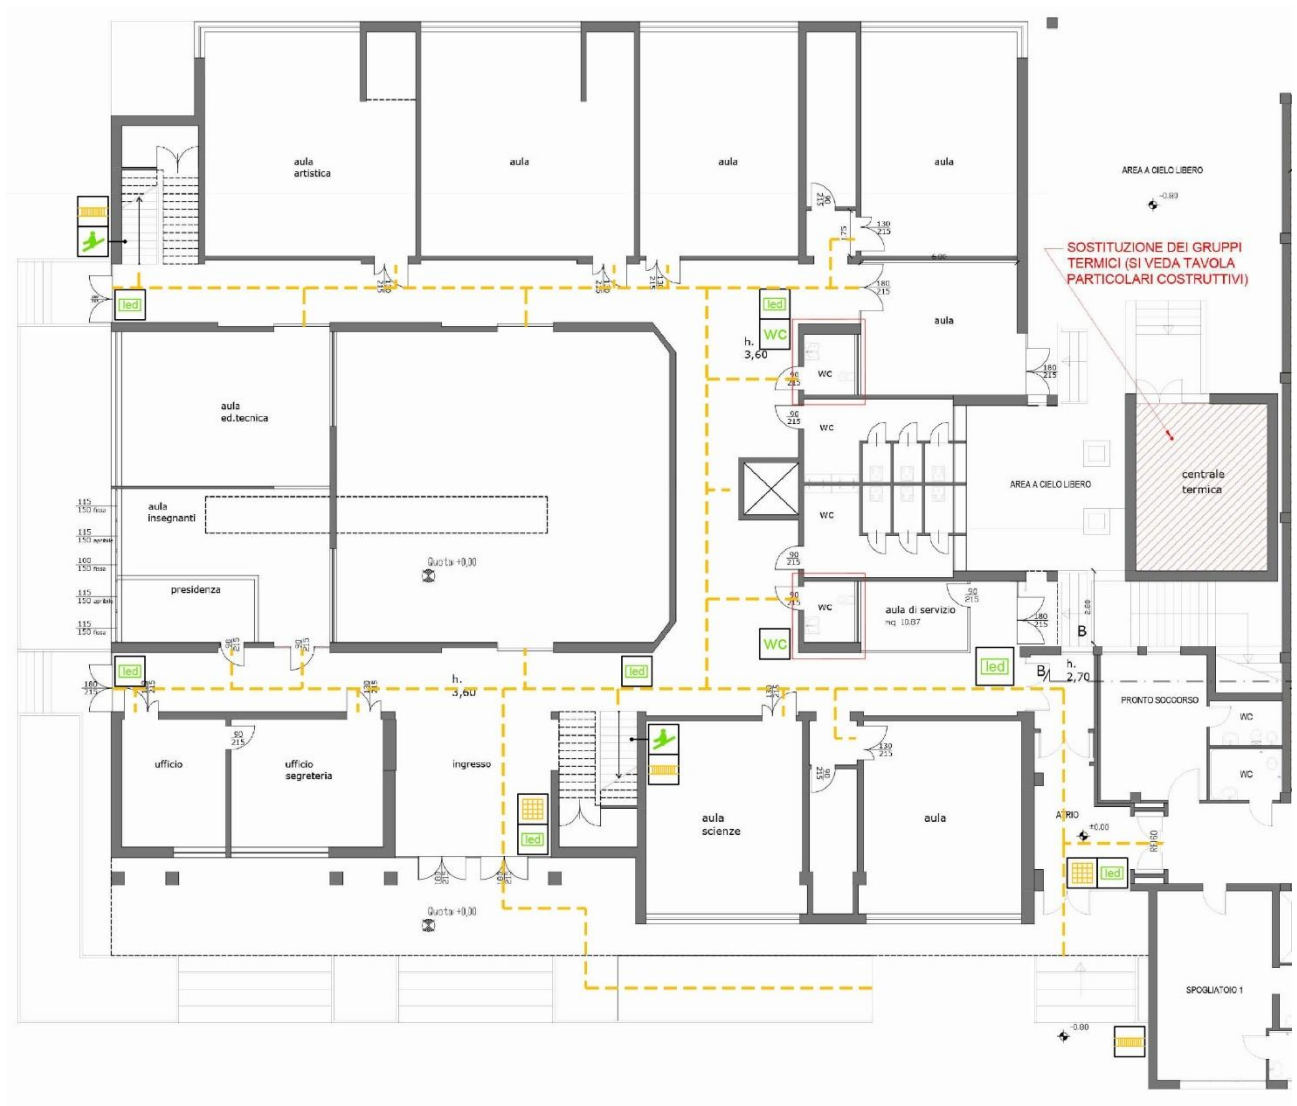


ELENCO INTERVENTI

Intervento	Quantità	Prezzo	Totale
Installazione segnaletica verticale in corrispondenza dei posti auto per disabili, riservati, esistenti.	n. 2	Quantificati nella precedente Scheda di Progetto n. 14	
Sostituzione dei sanitari con lavabo sospeso e vaso a norma, installazione maniglioni e specchio nel servizio igienico al piano terra, ad est dell'ascensore.	n. 1	€/cad. 2.000,00	€ 2.000,00
Realizzazione di due servizi igienici accessibili, divisi per sesso, nel blocco dei servizi igienici al piano primo, comprensivi di sanitari, maniglioni e specchi a norma.	n. 2	€/cad. 10.000,00	€ 20.000,00
Spostamento dei lavabi esistenti nei servizi igienici al piano primo per realizzazione servizio igienico accessibile	n. 2	€/cad. 600,00	€ 1.200,00
Sostituzione del corrimano esistente con corrimano prolungato di cm 30 oltre il primo e l'ultimo gradino ed elementi con interasse < Ø 10 cm in quanto funge anche da parapetto	m 18,00	€/m 370,00	€ 6.660,00
Installazione doppio corrimano	m 29,00	€/m 20,00	€ 580,00
Installazione fasce di segnalazione a 30 cm dal primo ed ultimo gradino per segnalazione inizio e fine rampa	n. 6	€/cad. 150,00	€ 900,00
Sostituzione degli interruttori con elementi dotati di led per l'individuazione al buio	n. 11	€/cad. 25,00	€ 275,00
Percorso tattile a pavimento	m 230,00	€/m 55,00	€ 12.650,00
Cartelli di orientamento con presenza di tabelle scritte in Braille	n. 3	€/cad. 600,00	€ 1.800,00
TOTALE			€ 46.065,00

Comune di Colceresa	P.E.B.A. Piano Eliminazione Barriere Architettoniche Scheda di Progetto	Ambito Edilizio 16
------------------------	---	---------------------------

Nome edificio: Sede Municipale	
Indirizzo: Via G. Marconi n. 56, località Mason Vicentino, 36064, Colceresa (VI)	

PLANIMETRIA GENERALE – Scala 1:5000

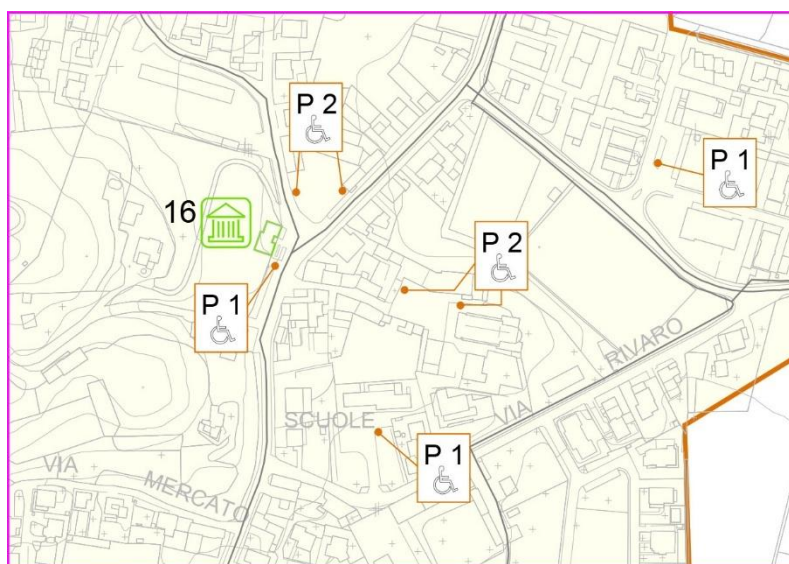

DOCUMENTAZIONE FOTOGRAFICA



Ingresso Sede Municipale



Ascensore



Servizi igienici



Servizi igienici




Servizio igienico al piano secondo



Antibagno piano secondo

PIANTE – Scala 1:250

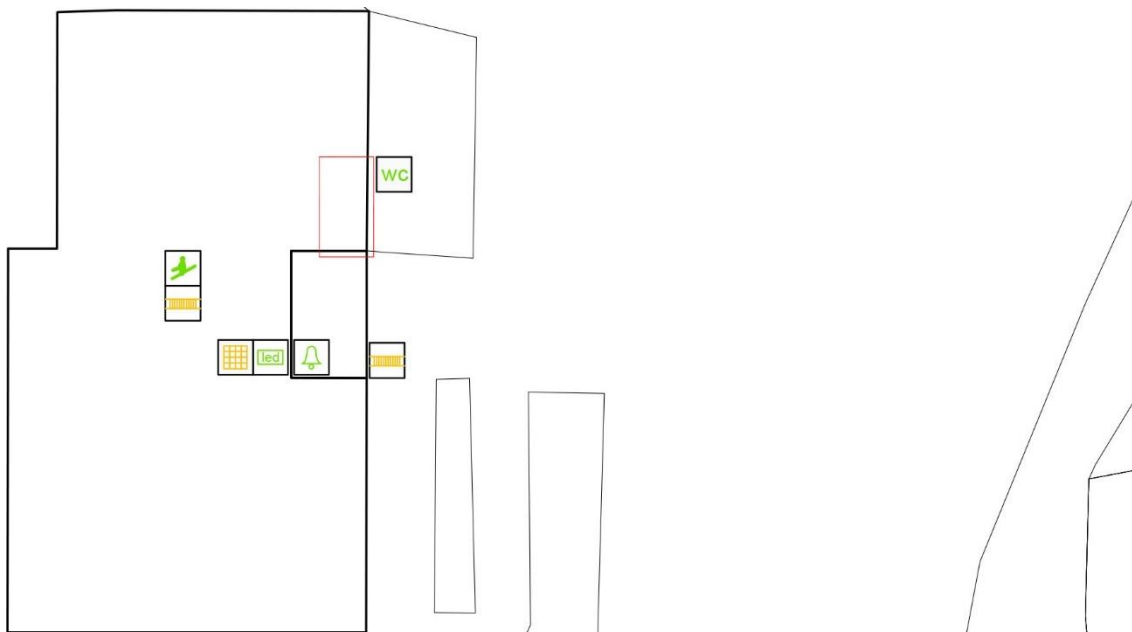


ELENCO INTERVENTI

Intervento	Quantità	Prezzo	Totale
Abbassamento del citofono ad altezza compresa tra 40 e 130 cm	n. 1	€/cad. 120,00	€ 120,00
Adeguamento del servizio igienico al piano secondo attraverso l'ampliamento della porta di accesso, la sostituzione dei sanitari esistenti con sanitari a norma, installazione dei maniglioni e dello specchio	n. 1	€/cad. 3.500,00	€ 3.500,00
Sostituzione del corrimano esistente con corrimano prolungato di cm 30 oltre il primo e l'ultimo gradino	m 12,00	€/m 35,00	€ 420,00
Installazione doppio corrimano	m 7,00	€/m 20,00	€ 140,00
Installazione fasce di segnalazione a 30 cm dal primo ed ultimo gradino per segnalazione inizio e fine rampa	n. 6	€/cad. 150,00	€ 900,00
Sostituzione interruttori con elementi dotati di led per l'individuazione al buio	n. 3	€/cad. 25,00	€ 75,00
Percorso tattile a pavimento	m 60,00	€/m 55,00	€ 3.300,00
Cartelli di orientamento con presenza di tabelle scritte in Braille	n. 3	€/cad. 600,00	€ 1.800,00
TOTALE			€ 10.255,00

Comune di Colceresa	P.E.B.A. Piano Eliminazione Barriere Architettoniche Scheda di Progetto	Ambito Edilizio 17
------------------------	---	---------------------------

Nome edificio: Palazzo Scaroni	
Indirizzo: Via Chiesa n. 29, località Mason Vicentino, 36064, Colceresa (VI)	


PLANIMETRIA GENERALE – Scala 1:5000

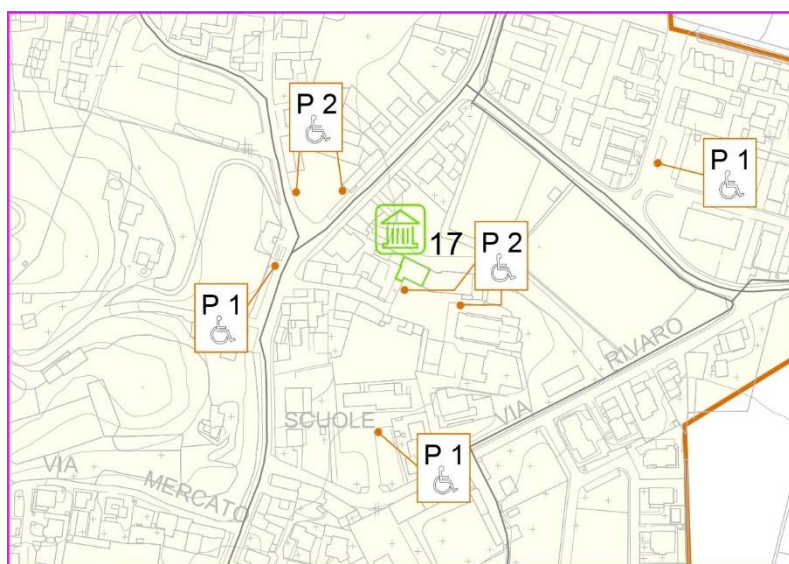

DOCUMENTAZIONE FOTOGRAFICA



Parcheggio riservato e accesso al Palazzo

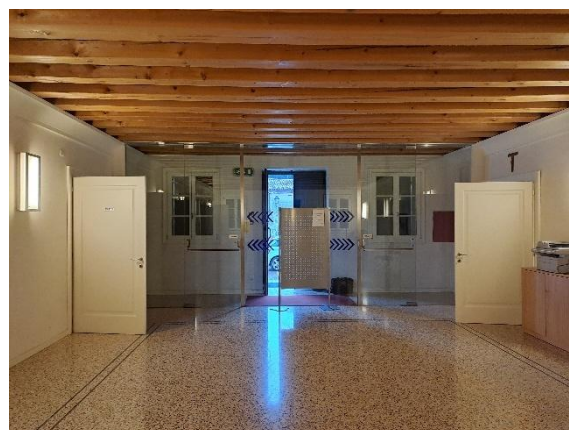

Ingresso




Particolare dell'ingresso



Ascensore




Servizio igienico accessibile al piano terra

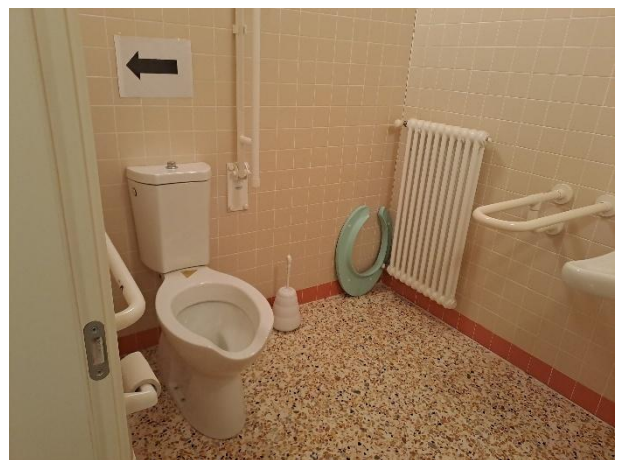


Servizio igienico accessibile al piano primo


PIANTA PIANO TERRA – Scala 1:200

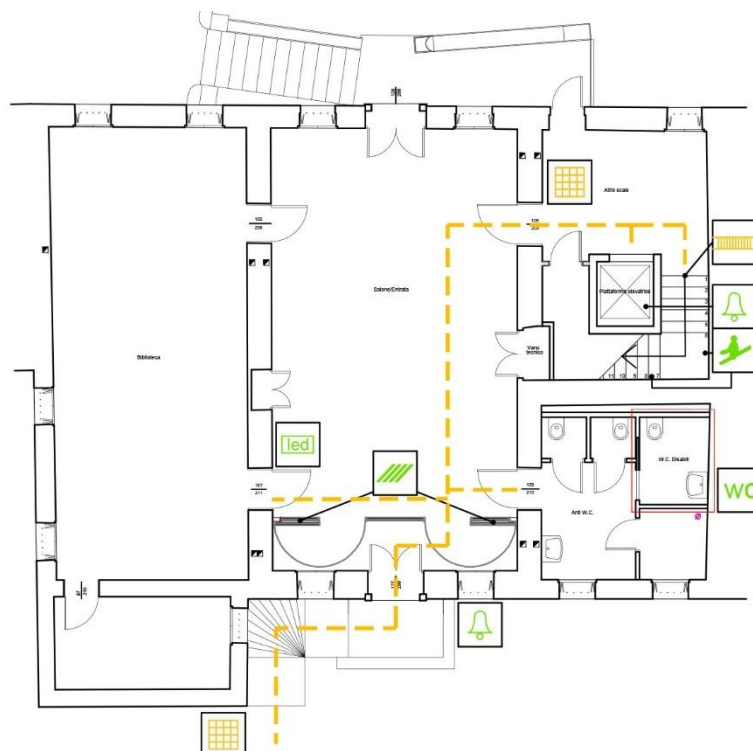

PIANTA PIANO PRIMO – Scala 1:200

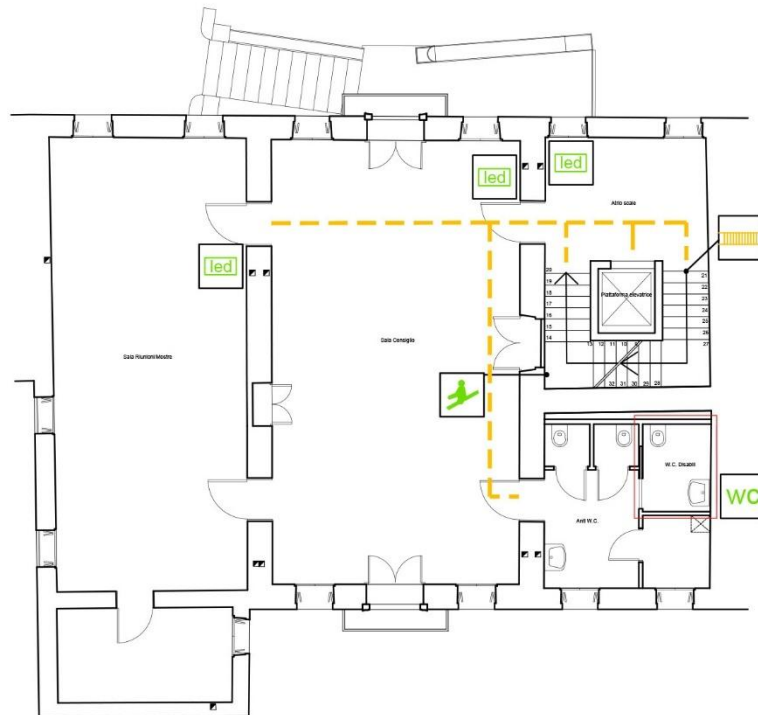

PIANTA PIANO SECONDO – Scala 1:200

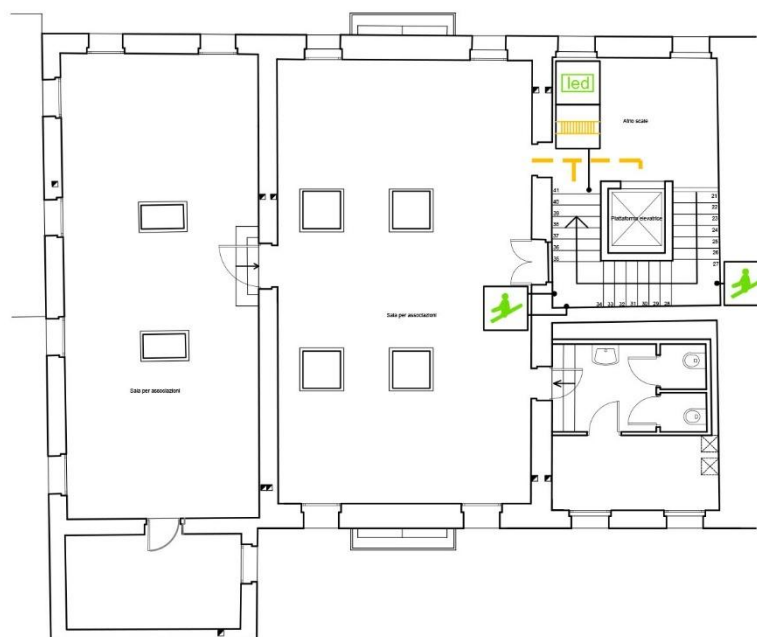


ELENCO INTERVENTI

Intervento	Quantità	Prezzo	Totale
Installazione segnaletica verticale in corrispondenza del posto auto riservato esistente	n. 1	€/cad. 150,00	€150,00
Inserimento di elementi di segnalazione della trasparenza nelle porte vetrate al piano terra	n. 2	€/cad. 30,00	€ 60,00
Abbassamento del citofono ad altezza compresa tra 40 e 130 cm.	n. 1	€/cad. 120,00	€ 120,00
Installazione degli specchi nei servizi igienici accessibili.	n. 2	€/cad. 200,00	€ 400,00
Inserimento nell'ascensore di un citofono per comunicare con l'esterno	n. 1	€/cad. 200,00	€ 200,00
Sostituzione del corrimano esistente con corrimano prolungato di cm 30 oltre il primo e l'ultimo gradino	m 12,00	€/m 35,00	€ 420,00
Installazione corrimano mancante	m 7,00	€/m 20,00	€ 140,00
Installazione fasce di segnalazione a 30 cm dal primo ed ultimo gradino per segnalazione inizio e fine rampa	n. 6	€/cad. 150,00	€ 900,00
Sostituzione degli interruttori con elementi dotati di led per l'individuazione al buio	n. 5	€/cad. 25,00	€ 125,00
Percorso tattile a pavimento	m 60,00	€/m 55,00	€ 3.300,00
Cartelli di orientamento con presenza di tabelle scritte in Braille	n. 2	€/cad. 600,00	€ 1.200,0
TOTALE			€ 7.015,00

Comune di Colceresa	P.E.B.A. Piano Eliminazione Barriere Architettoniche Scheda di Progetto	Ambito Edilizio 18
------------------------	---	---------------------------

Nome edificio: Chiesa Parrocchiale	
Indirizzo: Via Chiesa n.50, località Mason Vicentino, 36064, Colceresa (VI)	

PLANIMETRIA GENERALE – Scala 1:5000

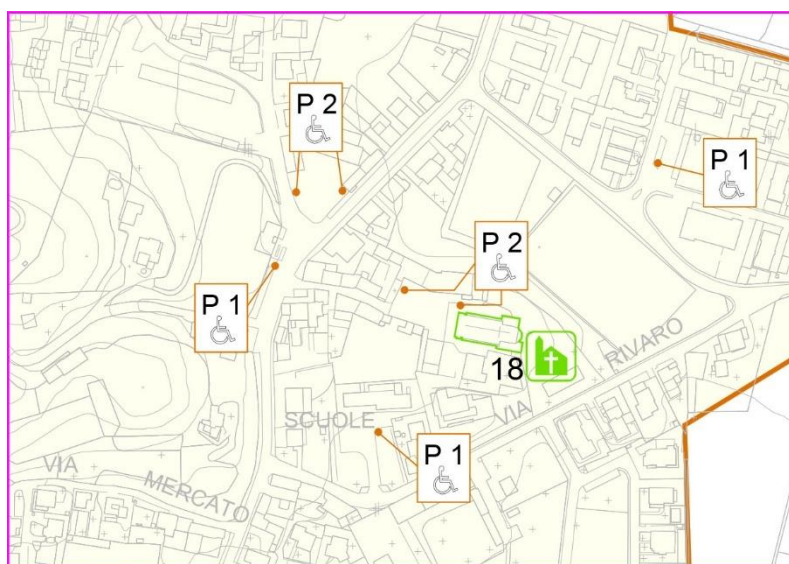

DOCUMENTAZIONE FOTOGRAFICA



Parcheggio e accesso alla Chiesa



Rampa di accesso


ELENCO INTERVENTI

Intervento	Quantità	Prezzo	Totale
Sostituzione del corrimano esistente con corrimano prolungato di cm 30 oltre il primo e l'ultimo gradino	m 4,00	€/m 35,00	€ 140,00
Installazione corrimano mancante	m 4,00	€/m 20,00	€ 80,00
Installazione fasce di segnalazione a 30 cm dal primo ed ultimo gradino per segnalazione inizio e fine rampa	n. 2	€/cad. 150,00	€ 300,00
Percorso tattile a pavimento	m 50,00	€/mq 55,00	€ 2.750,00
TOTALE			€ 3.270,00

Comune di Colceresa	P.E.B.A. Piano Eliminazione Barriere Architettoniche Scheda di Progetto	Ambito Edilizio 19
------------------------	---	---------------------------

Nome edificio: Scuola primaria “Abate Cerato”	
Indirizzo: Via Rivaro n. 44, località Mason Vicentino, 36064, Colceresa (VI)	

PLANIMETRIA GENERALE – Scala 1:5000

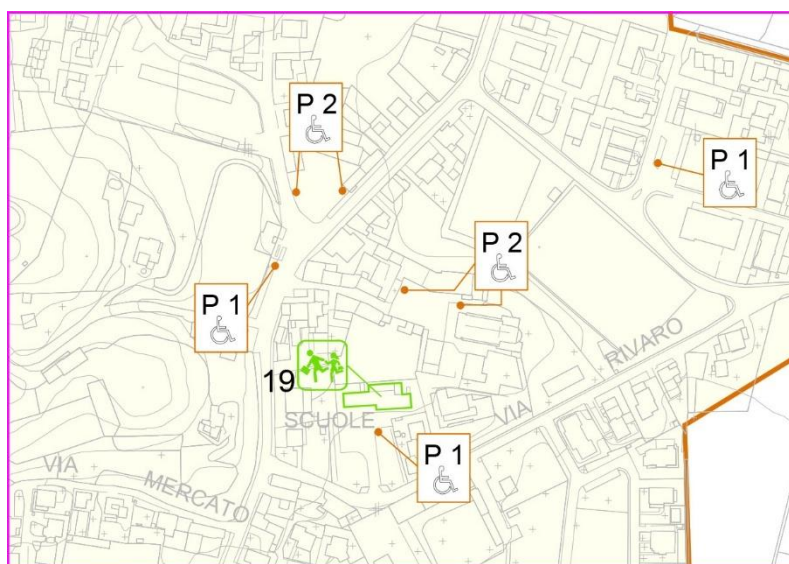

DOCUMENTAZIONE FOTOGRAFICA



Posto auto ed ingresso all'edificio




Atrio d'ingresso




Rampa di accesso al piano terra




Rampa di accesso al piano terra

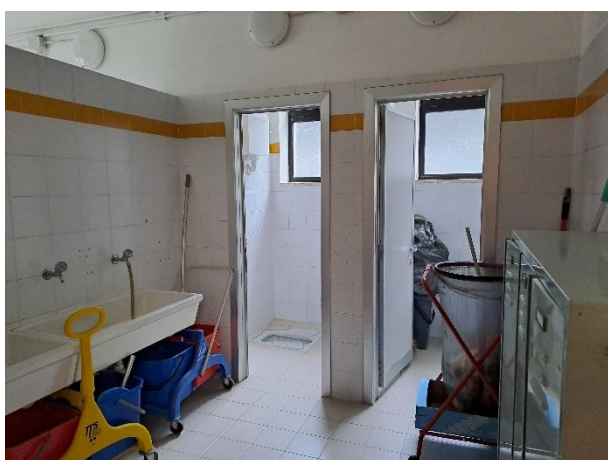

Servizio igienico al piano terra

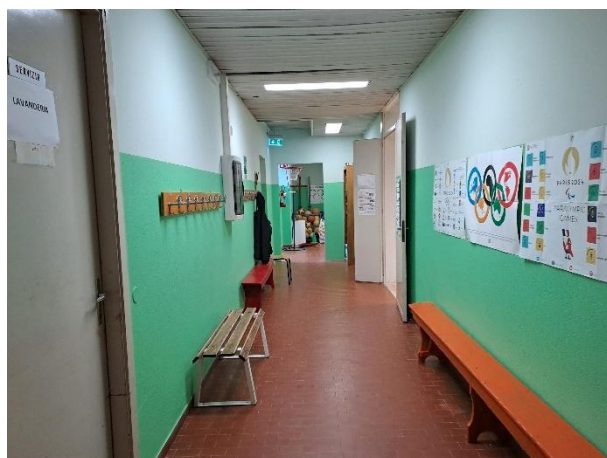

Corridoio al piano terra

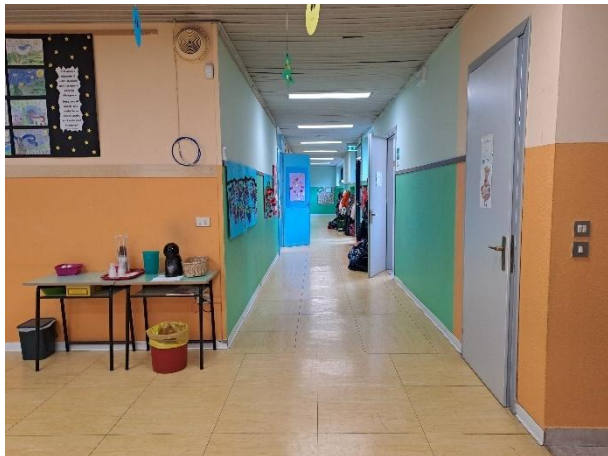

Atrio e corridoio al piano primo



Atrio e corridoio al piano primo



Servizio igienico accessibile al piano primo



Servizio igienico accessibile al piano primo




Servizio igienico accessibile al piano secondo




Servizio igienico accessibile al piano secondo

PLANIMETRIA – Scala 1:500

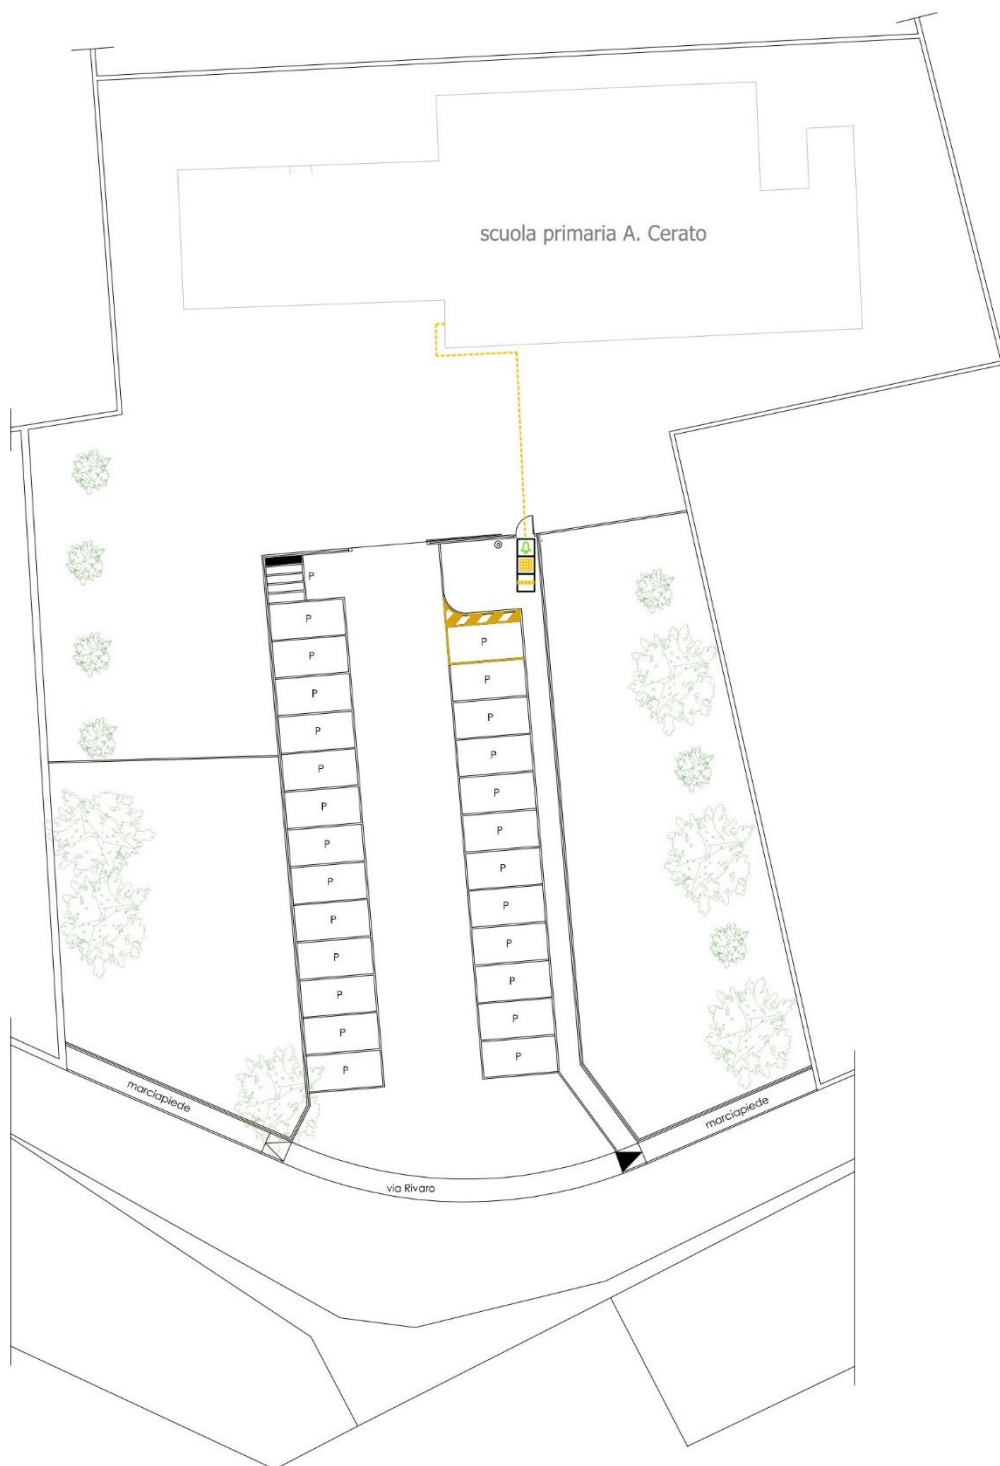

PIANTA PIANO TERRA – Scala 1:250

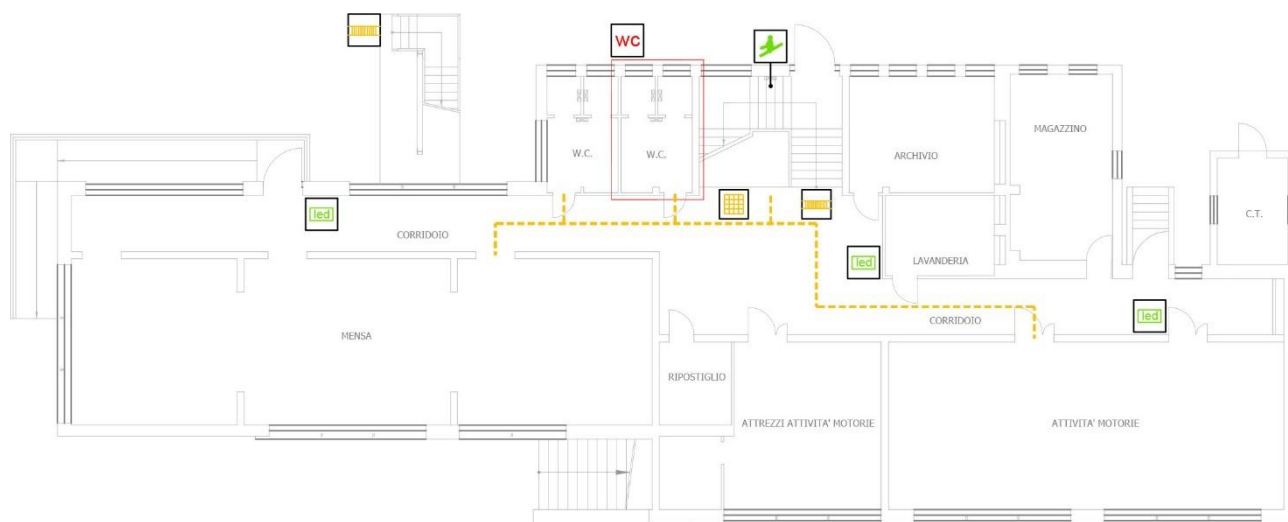

PIANTA PIANO PRIMO – Scala 1:250



PIANTA PIANO SECONDO – Scala 1:250




ELENCO INTERVENTI

Intervento	Quantità	Prezzo	Totale
Abbassamento del citofono esterno ad altezza compresa tra 40 e 130 cm	n.1	€/cad. 120,00	€ 120,00
Realizzazione di un servizio igienico accessibile al piano terra, completo di sanitari e maniglioni, a servizio della mensa e delle aule per l'attività motoria	n. 1	€/cad. 10.000,00	€ 10.000,00
Installazione specchi nei servizi igienici accessibili esistenti	n. 1	€/cad. 200,00	€ 200,00
Sostituzione del corrimano esistente con corrimano prolungato di cm 30 oltre il primo e l'ultimo gradino e secondo corrimano ad altezza proporzionata per utenza prevalente di bambini	m 15,00	€/m 50,00	€ 750,00
Installazione doppio corrimano	m 7,50	€/m 20,00	€ 150,00
Installazione fasce di segnalazione a 30 cm dal primo ed ultimo gradino per segnalazione inizio e fine rampa	n. 8	€/cad. 150,00	€ 1.200,00
Interruttori dotati di led per l'individuazione al buio	n. 10	€/cad. 25,00	€ 250,00
Percorso tattile a pavimento	m 170,00	€/m 55,00	€ 9.350,00
Cartelli di orientamento con presenza di tabelle scritte in Braille.	n. 4	€/cad. 600,00	€ 2.400,00
TOTALE			€ 24.420,00

Comune di Colceresa	P.E.B.A. Piano Eliminazione Barriere Architettoniche Scheda di Progetto	Ambito Edilizio 20
--------------------------------	---	----------------------------------

Nome edificio: Ufficio Postale	
Indirizzo: Via Divisione Julia n. 34, località Mason Vicentino, 36064, Colceresa (VI)	

PLANIMETRIA GENERALE – Scala 1:5000

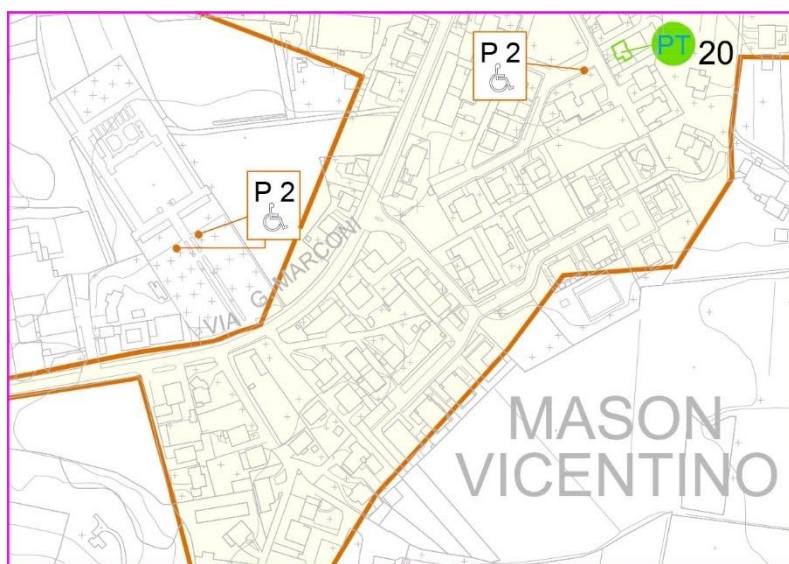

DOCUMENTAZIONE FOTOGRAFICA



Vista generale da sud- ovest



Accesso alla rampa




Rampa di accesso



Scale esterne di accesso

PLANIMETRIA – Scala 1:200

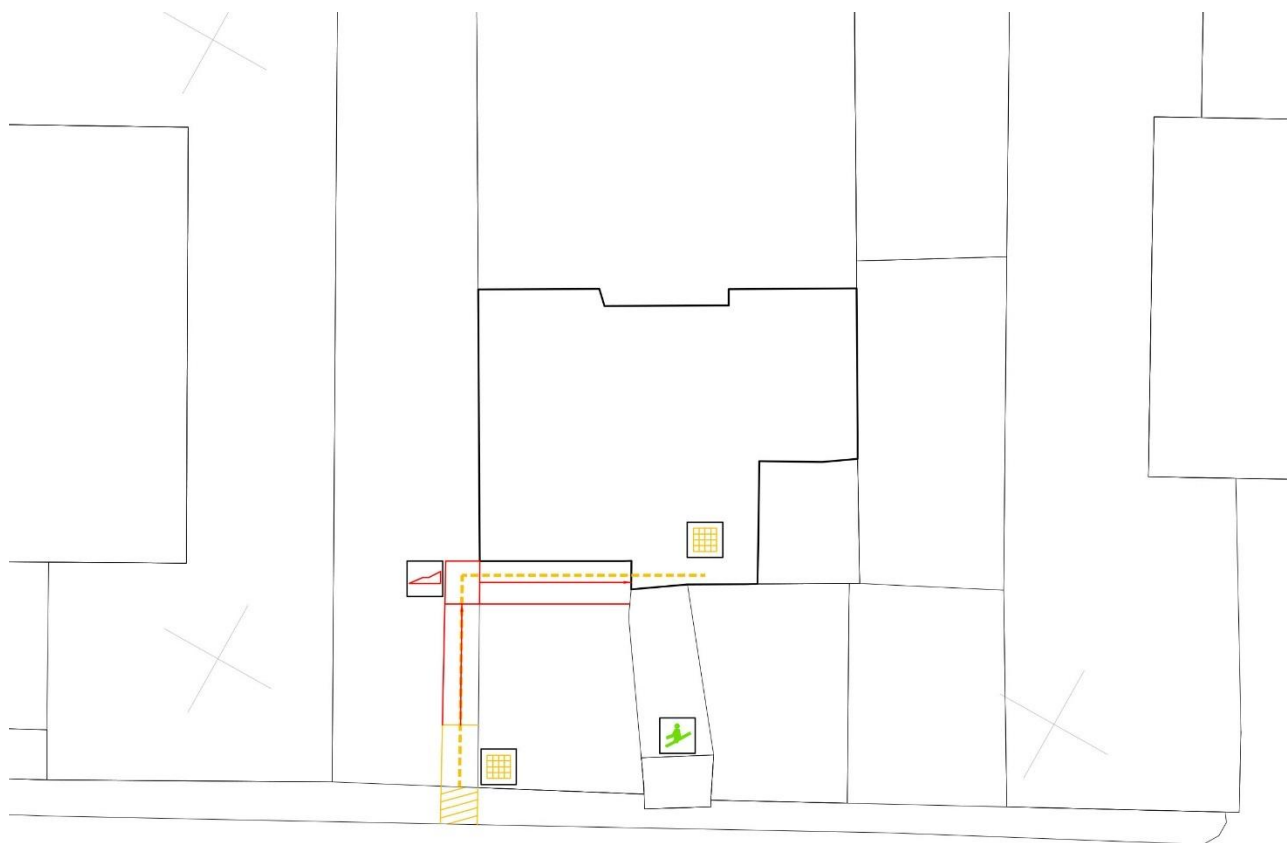


ELENCO INTERVENTI

Intervento	Quantità	Prezzo	Totale
Manutenzione dell'asfalto e della pavimentazione in calcestruzzo antistante la rampa di accesso all'ufficio postale	mq 4,00	€/cad. 60,00	€ 240,00
Sostituzione della rampa di accesso esistente al fine di rendere accessibile l'unità immobiliare adiacente agli attuali uffici postali per le consulenze	n. 1	€/cad. 4.500,00	€ 4.500,00
Sostituzione del corrimano esistente con corrimano prolungato di cm 30 oltre il primo e l'ultimo gradino	m 6,57	€/m 35,00	€ 230,00
Installazione doppio corrimano	m 6,50	€/m 20,00	€ 130,00
Percorso tattile a pavimento	m 15,00	€/m 55,00	€ 825,00
Cartelli di orientamento con presenza di tabelle scritte in Braille.	n. 2	€/cad. 600,00	€ 1.200,00
TOTALE			€ 7.125,00

Comune di Colceresa	P.E.B.A. Piano Eliminazione Barriere Architettoniche Scheda di Progetto	Ambito Edilizio 21
--------------------------------	---	----------------------------------

Nome edificio: Cimitero	
Indirizzo: Via Monte Ortigara n. 2, località Mason Vicentino, 36064, Colceresa (VI)	

PLANIMETRIA GENERALE – Scala 1:5000

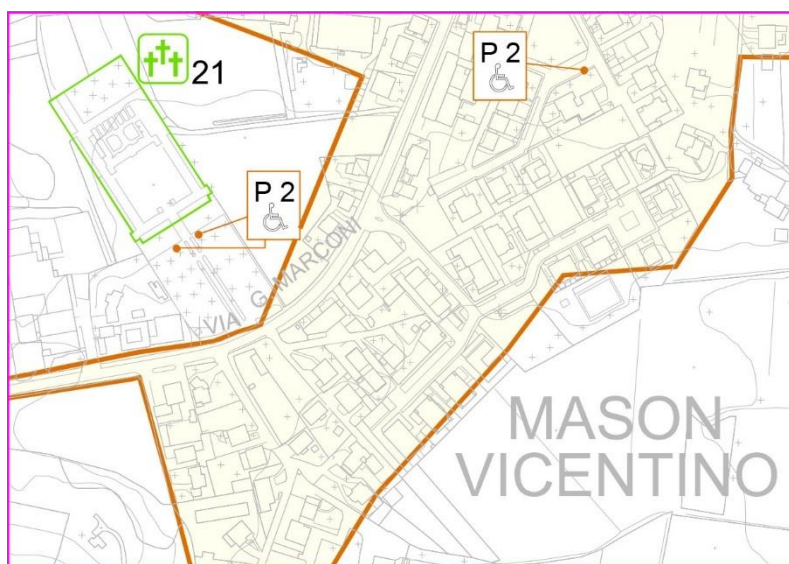

DOCUMENTAZIONE FOTOGRAFICA



Accesso al cimitero



Percorsi interni al cimitero



Percorsi interni al cimitero



Percorsi interni e accesso al servizio igienico




Servizio igienico accessibile



Servizio igienico accessibile

PLANIMETRIA – Scala 1:500

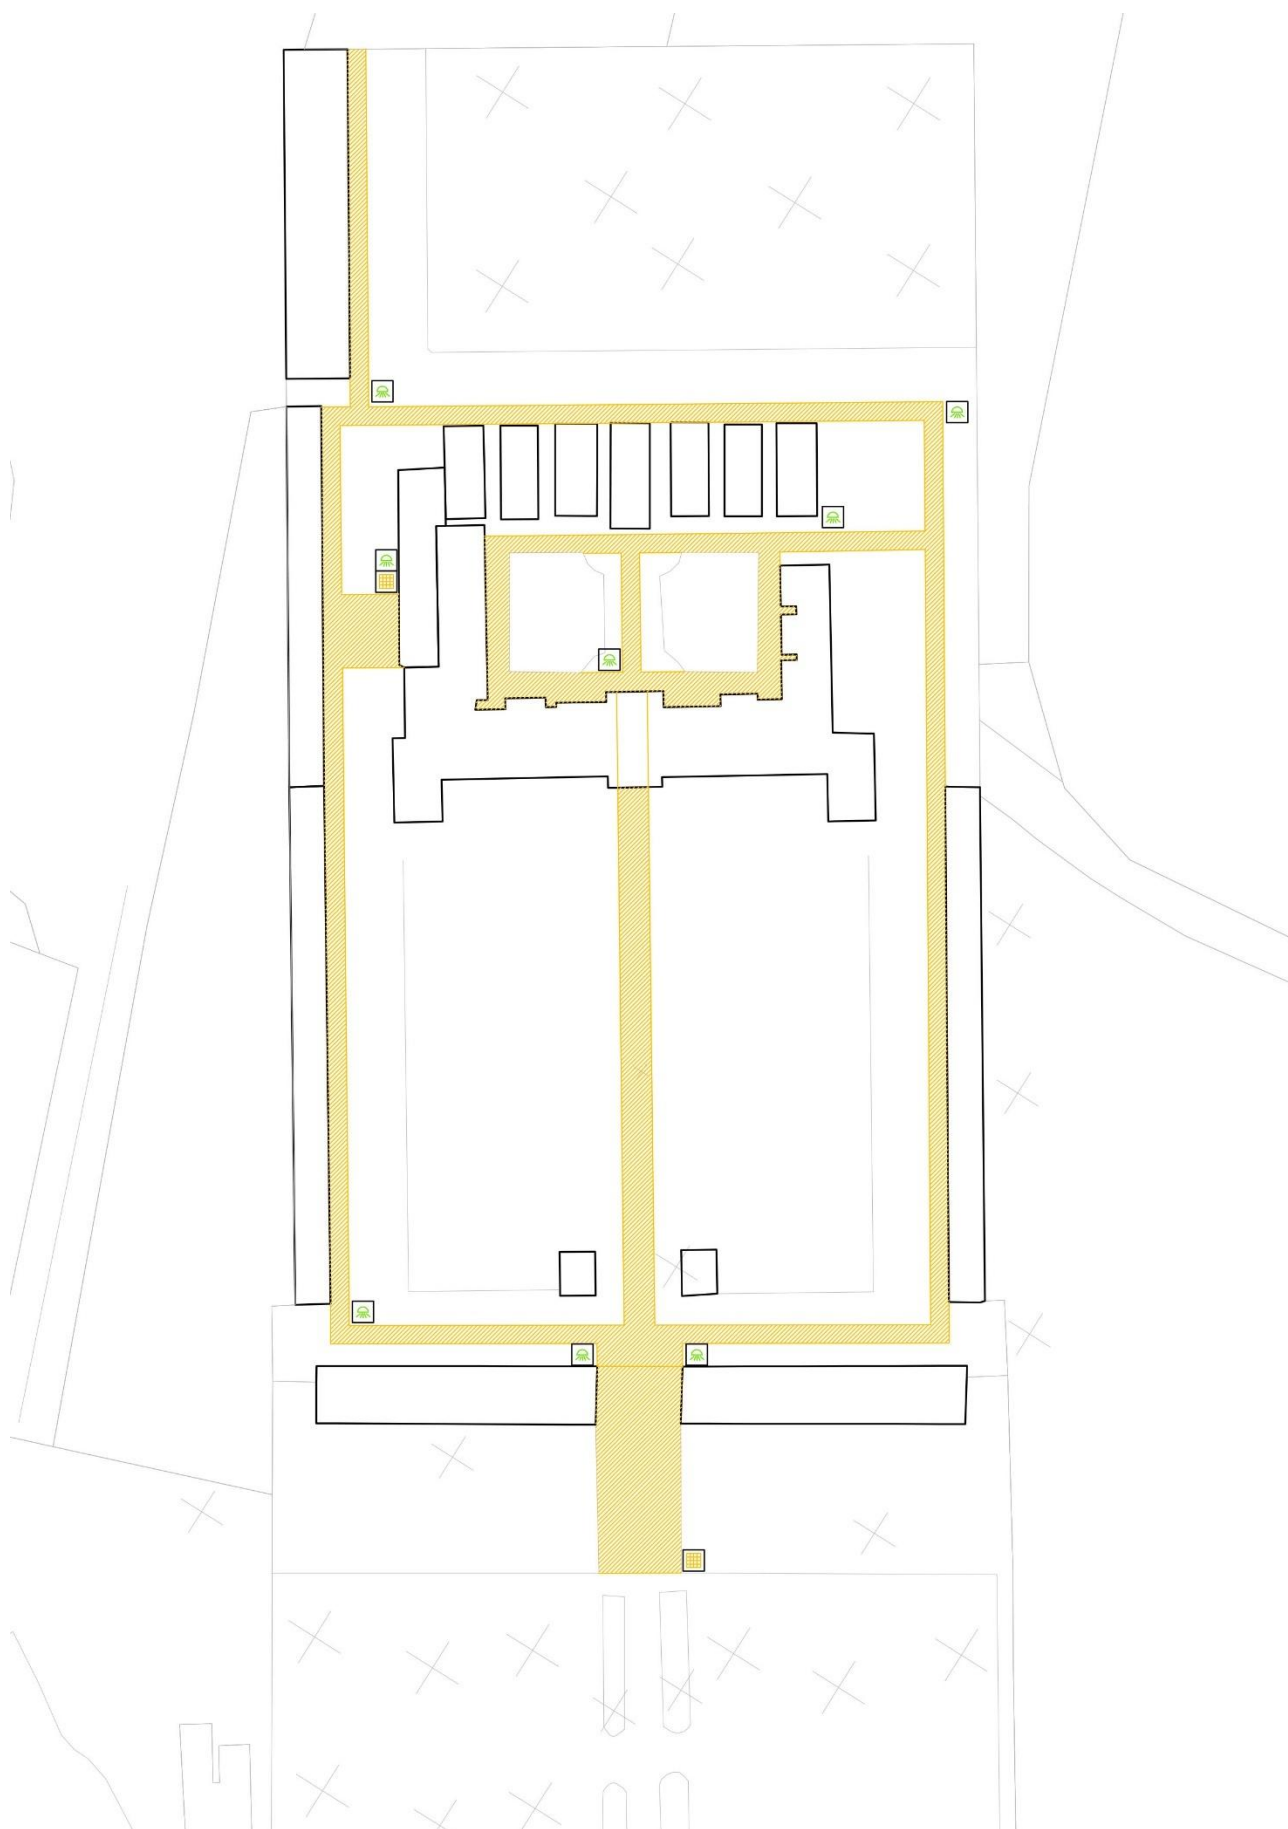


ELENCO INTERVENTI

Intervento	Quantità	Prezzo	Totale
Realizzazione di pavimentazione antisdrucchiolevole, complanare e privo di barriere lungo i percorsi pedonali, con differenziazione del materiale per contestuale individuazione dei percorsi a pavimento	mq 870,00	€/me 100,00	€ 87.000,00
Installazione specchio nel servizio igienico esistente	n. 1	€/cad. 200,00	€ 200,00
Illuminazione	n. 8,00	€/cad. 400,00	€ 3.200,00
Cartelli di orientamento con presenza di tabelle scritte in Braille.	n. 2	€/cad. 600,00	€ 1.200,00
TOTALE			€ 91.600,00

Comune di Colceresa	P.E.B.A. Piano Eliminazione Barriere Architettoniche Scheda di Progetto	Ambito Edilizio 22
------------------------	---	---------------------------

Nome edificio: Chiesa Parrocchiale	
Indirizzo: Via papa Giovanni XXIII n.11, località Villaraspa, 36064, Colceresa (VI)	

PLANIMETRIA GENERALE – Scala 1:5000

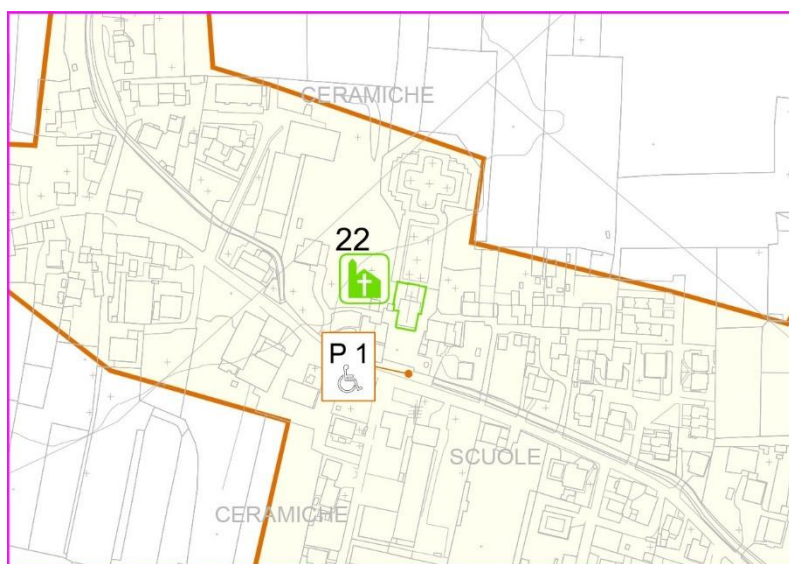

DOCUMENTAZIONE FOTOGRAFICA




Accesso laterale alla Chiesa



Rampa di accesso alla Chiesa

PLANIMETRIA – Scala 1:250

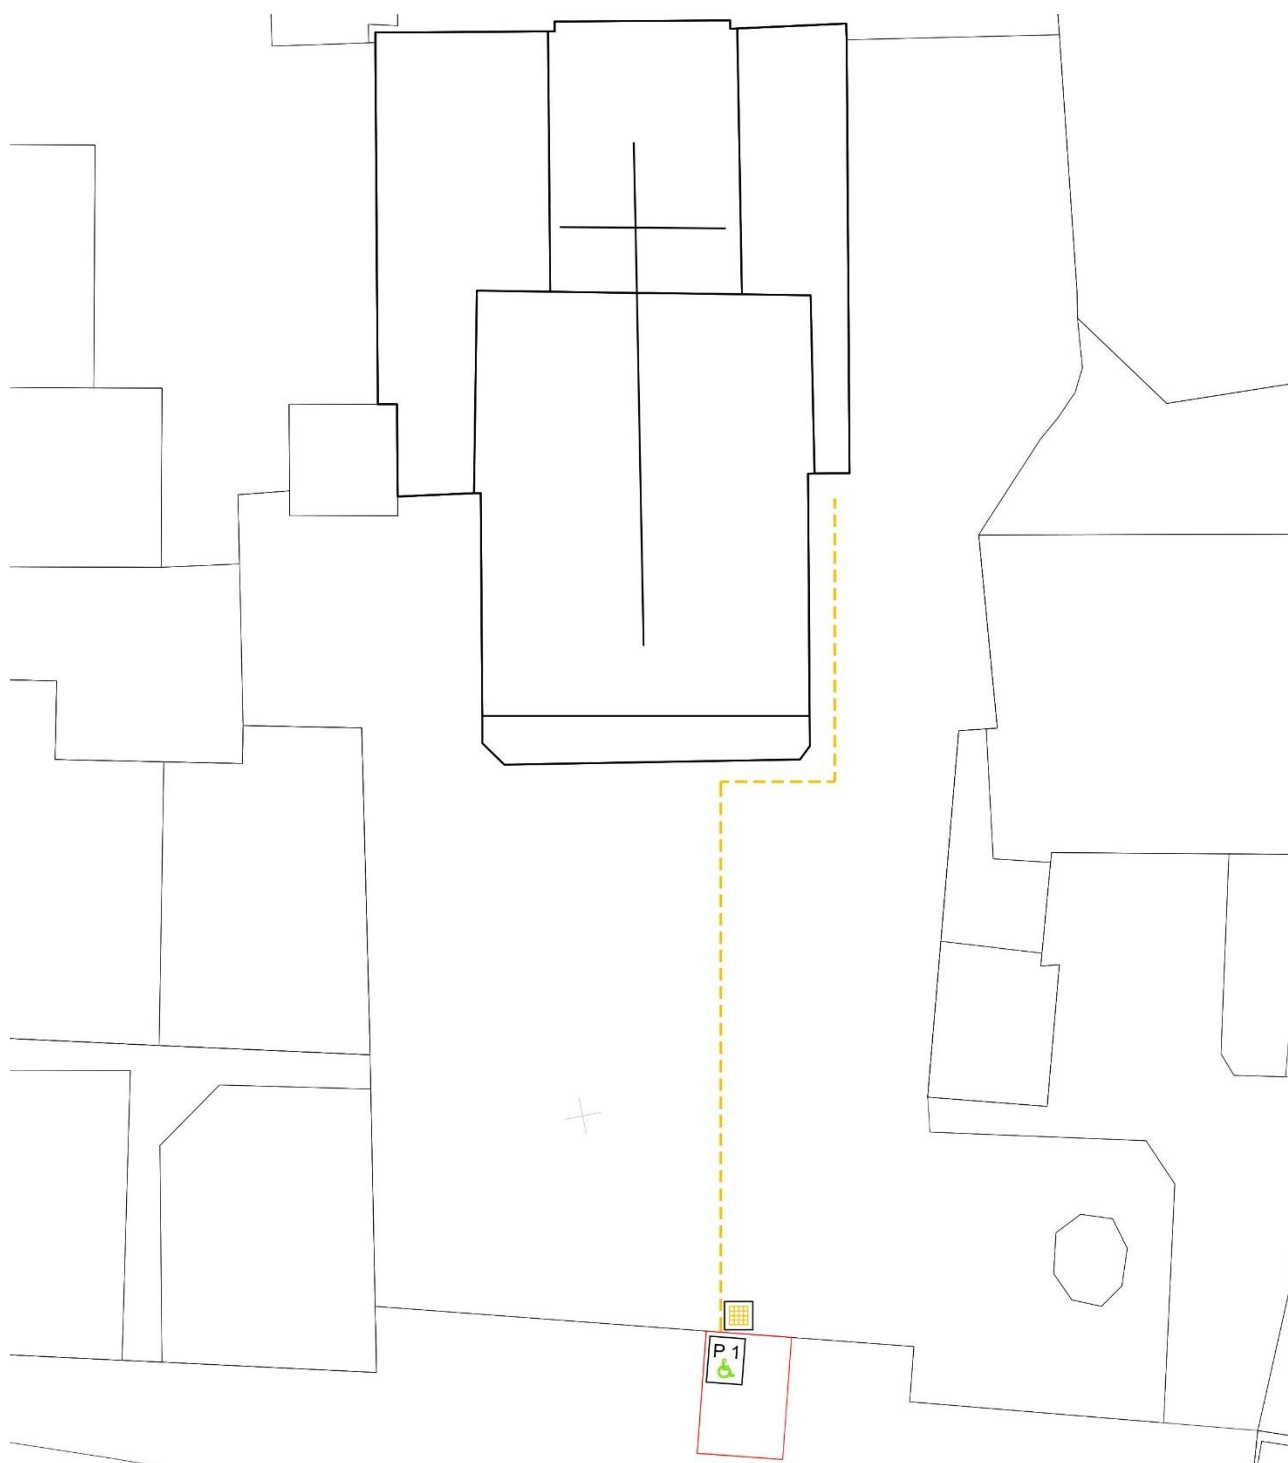


ELENCO INTERVENTI

Intervento	Quantità	Prezzo	Totale
Installazione segnaletica verticale in corrispondenza del posto auto riservato	n. 1	€/cad. 150,00	€ 150,00
Percorso tattile a pavimento	m 40,00	€/m 55,00	€ 2.200,00
Cartelli di orientamento con presenza di tabelle scritte in Braille.	n. 1	€/cad. 600,00	€ 600,00
TOTALE			€ 2.950,00

Comune di Colceresa	P.E.B.A. Piano Eliminazione Barriere Architettoniche Scheda di Progetto	Ambito Edilizio 23
------------------------	---	---------------------------

Nome edificio: Cimitero	
Indirizzo: Via Papa Giovanni XXIII n. 11, località Villaraspa, 36064, Colceresa (VI)	

PLANIMETRIA GENERALE – Scala 1:5000

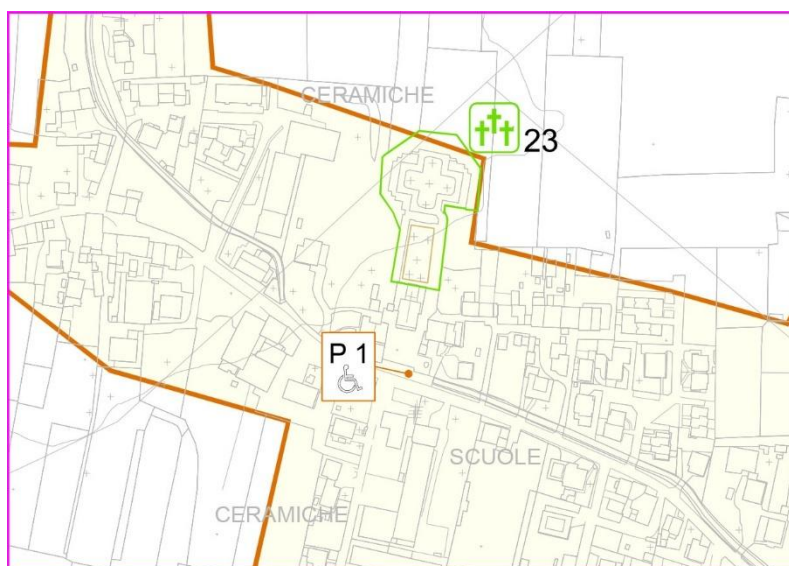

DOCUMENTAZIONE FOTOGRAFICA



Accesso al Cimitero




Percorsi interni



Percorsi interni



Percorsi interni

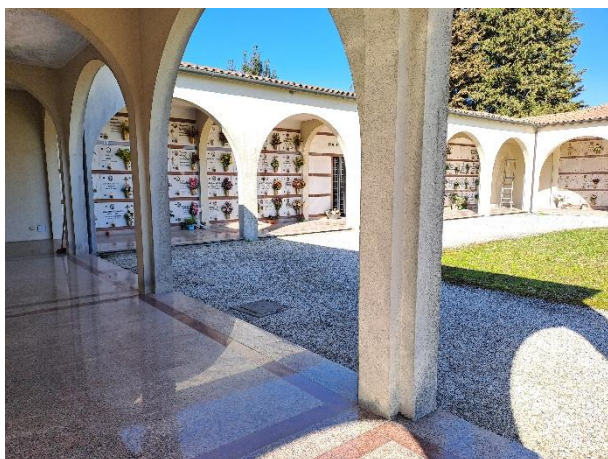

Percorsi interni



Percorsi interni




Servizio igienico



Servizio igienico

PIANTA – Scala 1:500

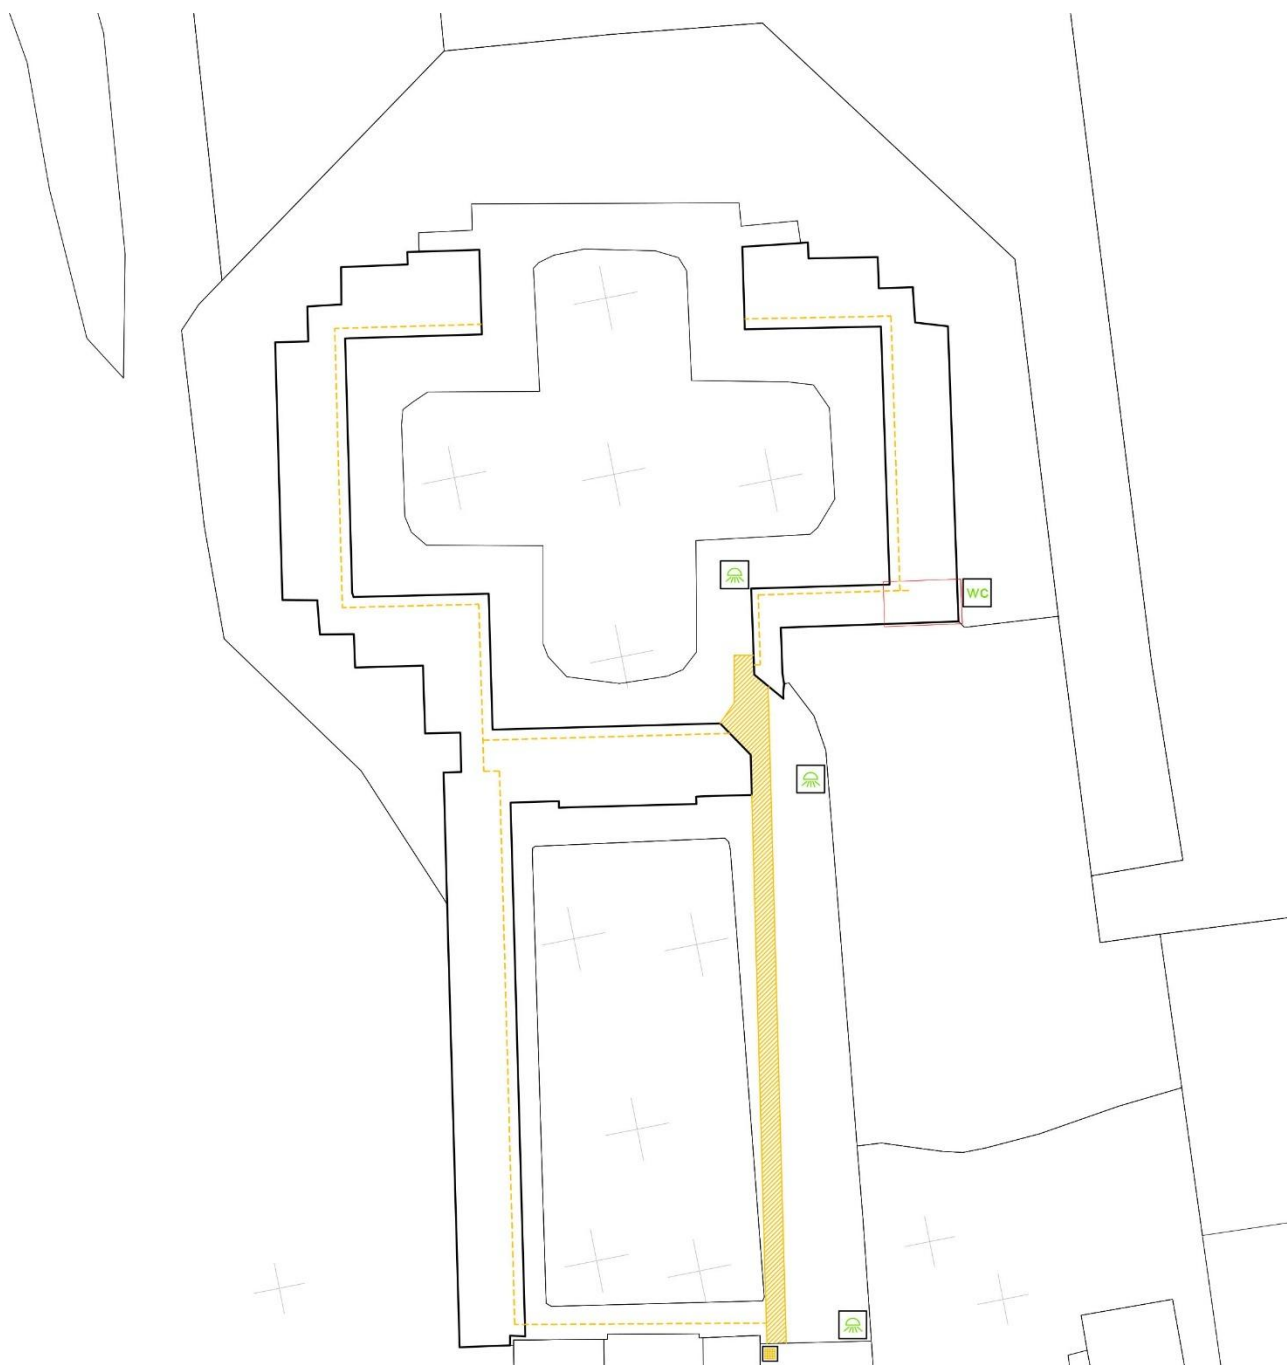


ELENCO INTERVENTI

Intervento	Quantità	Prezzo	Totale
Installazione segnaletica verticale in corrispondenza del posto auto riservato	n. 1	Contabilizzato nella precedente Scheda di Progetto n. 22	
Realizzazione di un servizio igienico accessibile attraverso l'ampliamento della porta di accesso al servizio esistente, la sostituzione dei sanitari, installazione di idonei maniglioni e dello specchio ad altezza adeguata	n. 1	€/cad. 3.500,00	€ 3.500,00
Installazione illuminazione	n. 3	€/cad. 400,00	€ 1.200,00
Nuova pavimentazione antisdrucciolevole, complanare e con differenziazione di materiale per individuazione percorso tattile a pavimento.	mq 90,00	€/mq 100,00	€ 9.000,00
Percorso tattile a pavimento	m 190,00	€/m 55,00	€ 10.450,00
Cartelli di orientamento con presenza di tabelle scritte in Braille.	n. 1	€/cad. 600,00	€ 600,00
TOTALE			24.750,00

Comune di Colceresa	P.E.B.A. Piano Eliminazione Barriere Architettoniche Scheda di Progetto	Ambito Urbano 01
--------------------------------	---	--------------------------------

Spazio urbano: Campo sportivo	
Indirizzo: Via Monteferro, località Molvena, 36064, Colceresa (VI)	


PLANIMETRIA GENERALE – Scala 1:5000

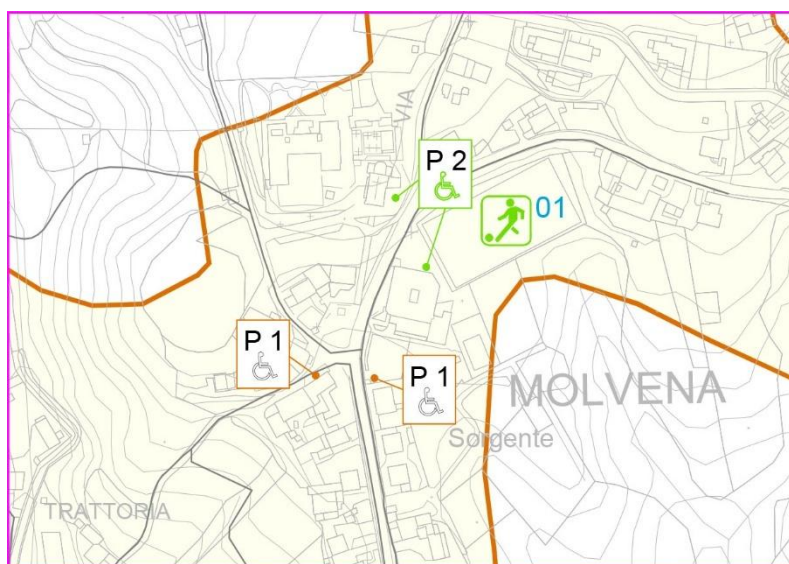

DOCUMENTAZIONE FOTOGRAFICA



PIANTA – Scala 1:500

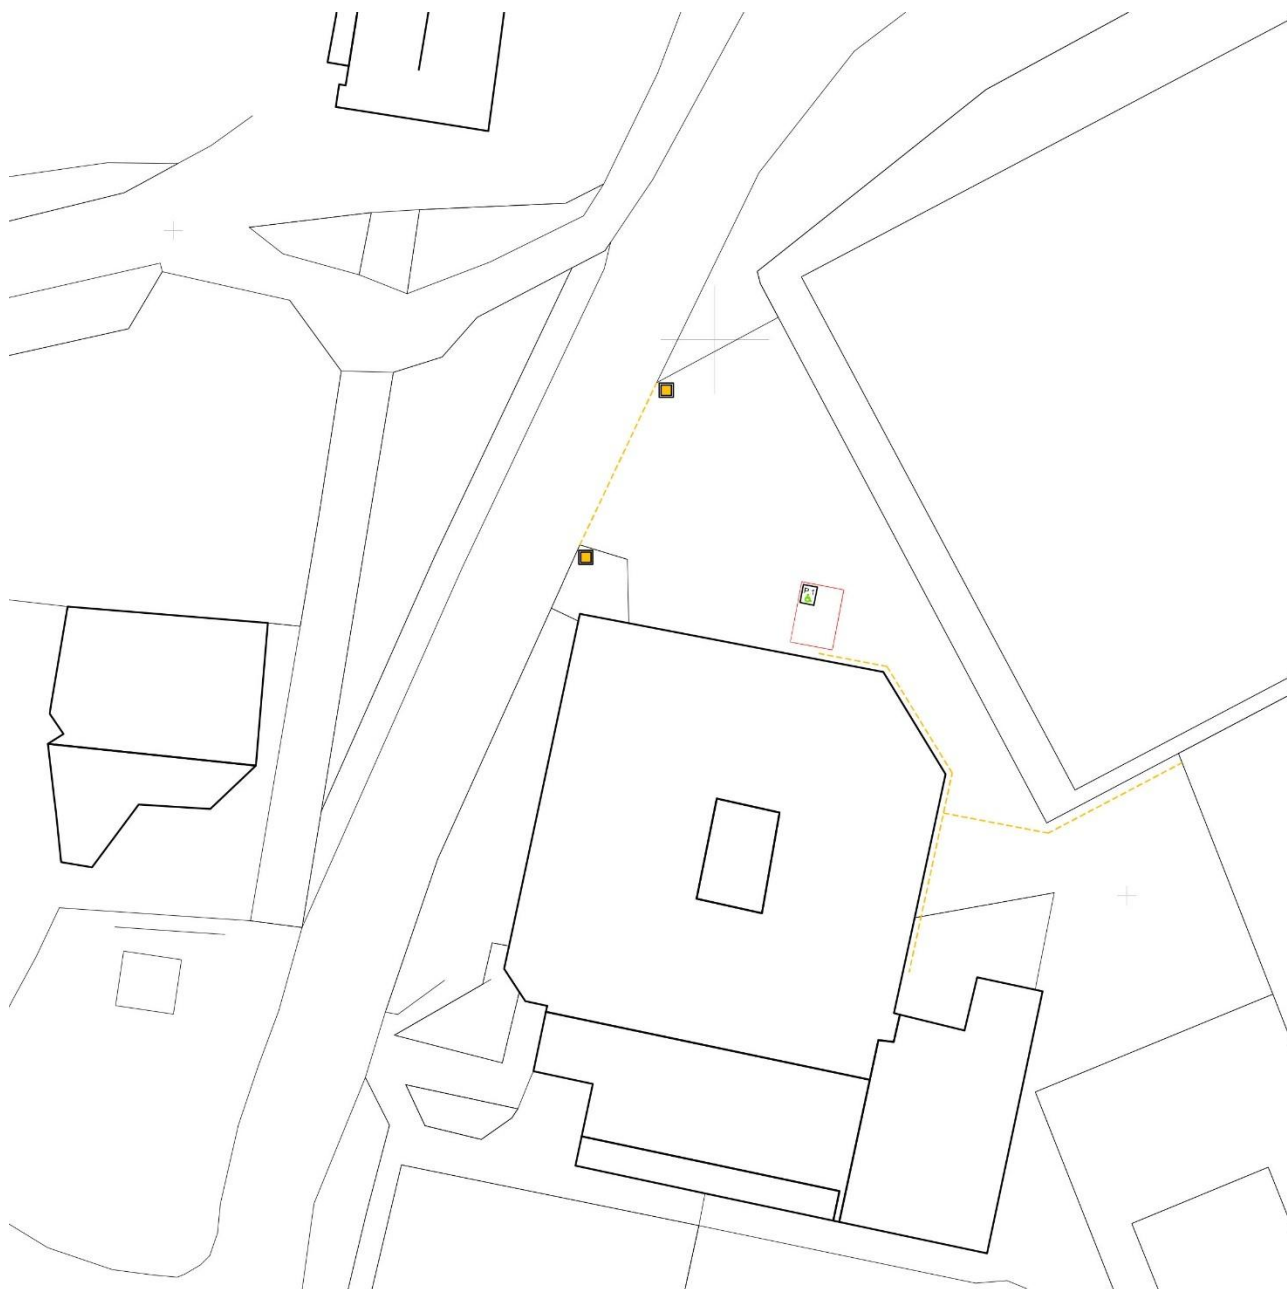


ELENCO INTERVENTI

Intervento	Quantità	Prezzo	Totale
Realizzazione di posto auto per disabili completo di segnaletica orizzontale e verticale	n. 1	Contabilizzato nella Scheda di Progetto Edilizio n. 03	
Segnalazione dell'intersezione tra marciapiede e parcheggio	n. 2	€/cad. 150,00	€ 300,00
Percorso tattile a pavimento	m 40,00	€/m 55,00	€ 2.200,00
TOTALE			€ 2.500,00

Comune di Colceresa	P.E.B.A. Piano Eliminazione Barriere Architettoniche Scheda di Progetto	Ambito Urbano 02
------------------------	---	-------------------------

Spazio urbano: Marciapiede	
Indirizzo: Via Don G. Carli, località Molvena, 36064, Colceresa (VI)	

PLANIMETRIA GENERALE – Scala 1:5000

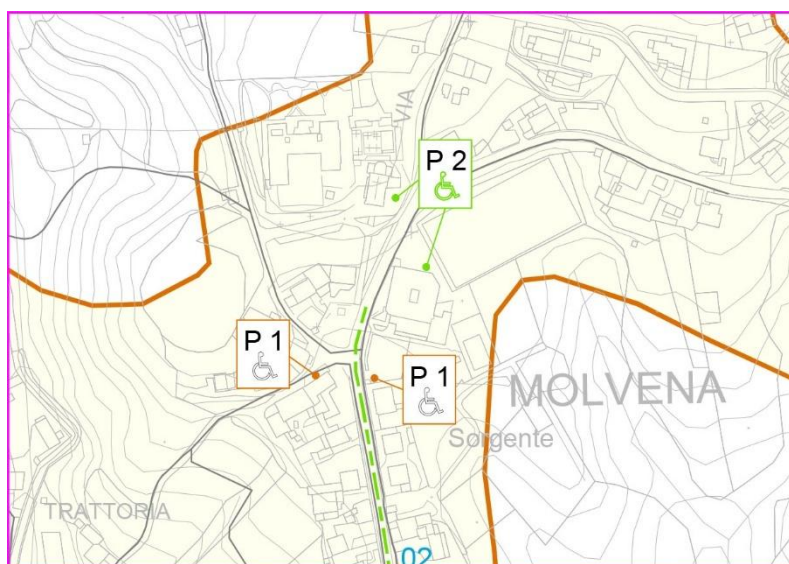

DOCUMENTAZIONE FOTOGRAFICA



PLANIMETRIA – Scala 1:1000




ELENCO INTERVENTI

Intervento	Quantità	Prezzo	Totale
Segnalazione delle intersezioni	n. 18	€/cad. 150,00	€ 2.700,00
Raccordo del marciapiede con la sede stradale	n. 1	€/cad. 600,00	€ 600,00
Percorso tattile a pavimento	m 330,00	€/m 55,00	€ 18.150,00
TOTALE			€ 21.450,00


Comune di Colceresa	P.E.B.A. Piano Eliminazione Barriere Architettoniche Scheda di Progetto	Ambito Urbano 03
--------------------------------	---	--------------------------------

Spazio urbano: Parcheggio	
Indirizzo: Via Tibalda, località Mure di Molvena, 36064, Colceresa (VI)	

PLANIMETRIA GENERALE – Scala 1:5000

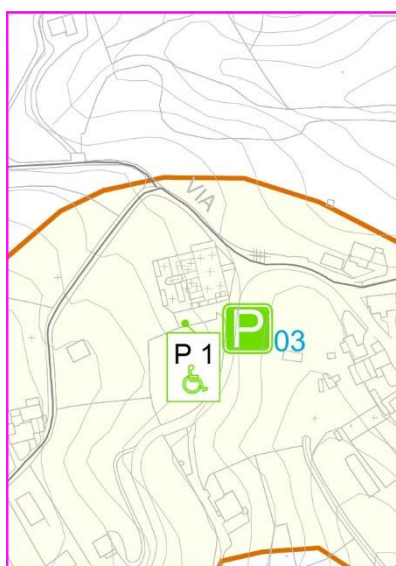

DOCUMENTAZIONE FOTOGRAFICA

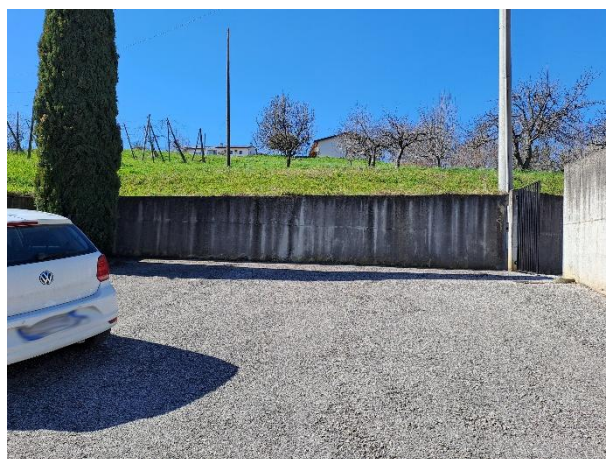

PIANTA – Scala 1:500




ELENCO INTERVENTI

Intervento	Quantità	Prezzo	Totale
Realizzazione di posto auto per disabili completo di segnaletica orizzontale e verticale	n. 1	Contabilizzato nella Scheda di Progetto Edilizio n. 06	
Installazione illuminazione	n. 2	€ 2.000,00	€ 4.000,00
Percorso tattile a pavimento	m 40,00	€/m 55,00	€ 2.200,00
TOTALE			€ 6.200,00

Comune di Colceresa	P.E.B.A. Piano Eliminazione Barriere Architettoniche Scheda di Progetto	Ambito Urbano 04
------------------------	---	-------------------------

Spazio urbano: Parcheggio	
Indirizzo: Via Collesello, località Mure di Molvena, 36064, Colceresa (VI)	


PLANIMETRIA GENERALE – Scala 1:5000

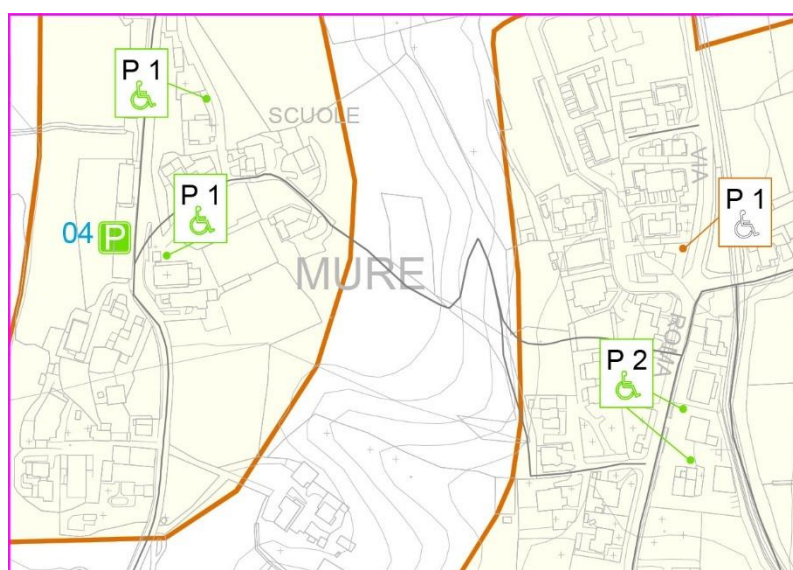

DOCUMENTAZIONE FOTOGRAFICA



PIANTA – Scala 1:500

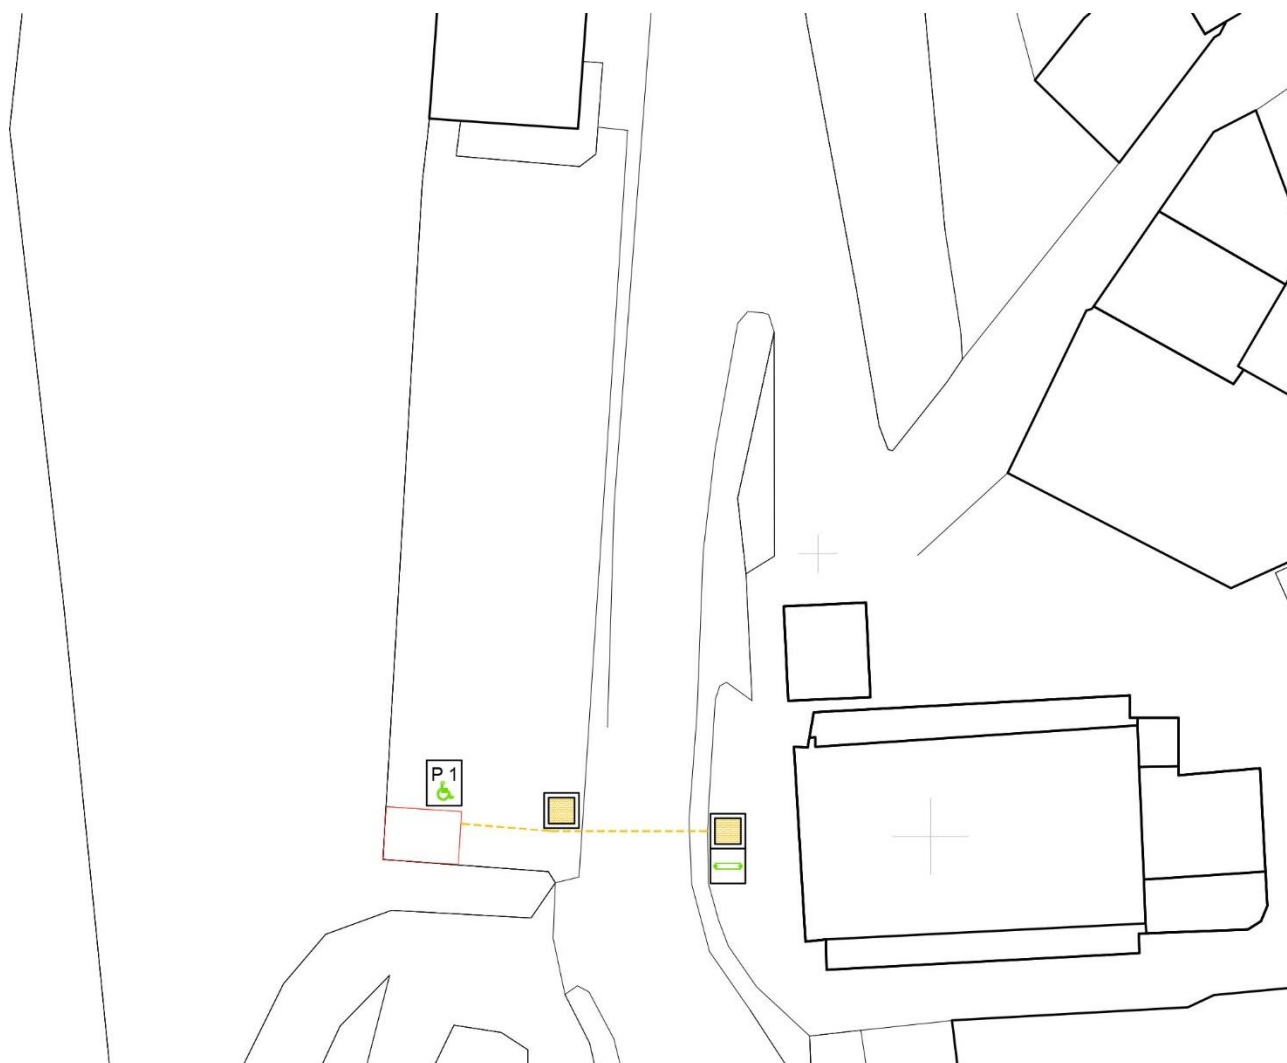


ELENCO INTERVENTI

Intervento	Quantità	Prezzo	Totale
Realizzazione di posto auto per disabili completo di segnaletica orizzontale e verticale	n. 1	€/cad. 300,00	€ 300,00
Segnalazione delle intersezioni	n. 2	€/cad. 300,00	€ 600,00
Raccordo tra il marciapiede e la sede stradale in corrispondenza del passaggio pedonale di fronte alla Chiesa	n. 1	€/cad. 1.200,00	€ 1.200,00
Percorso tattile a pavimento	m 20,00	€/m 55,00	€ 1.100,00
TOTALE			€ 3.200,00

Comune di Colceresa	P.E.B.A. Piano Eliminazione Barriere Architettoniche Scheda di Progetto	Ambito Urbano 05
------------------------	---	-------------------------

Spazio urbano: Parcheggio	
Indirizzo: Via Roma, località Molvena, 36064, Colceresa (VI)	

PLANIMETRIA GENERALE – Scala 1:5000

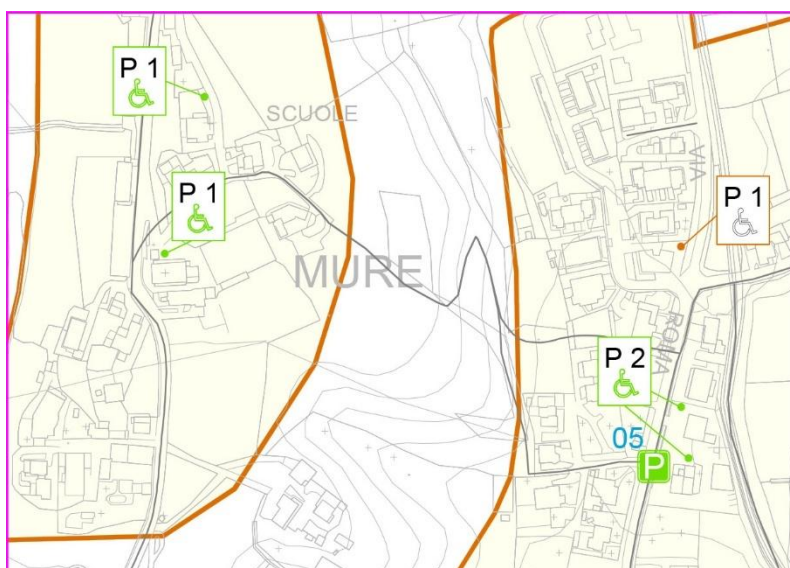

DOCUMENTAZIONE FOTOGRAFICA



PIANTA – Scala 1:500




ELENCO INTERVENTI

Intervento	Quantità	Prezzo	Totale
Realizzazione di due posti auto per disabili, completi di segnaletica orizzontale e verticale	n. 2	Contabilizzati nelle Schede di Progetto Edilizio n. 10 e 11	
Installazione illuminazione	n. 2,00	€ 400,00	€ 800,00
TOTALE			€ 800,00



Comune di Colceresa	P.E.B.A. Piano Eliminazione Barriere Architettoniche Scheda di Progetto	Ambito Urbano 06
------------------------	---	-------------------------

Spazio urbano: Marciapiede	
Indirizzo: Via Roma, località Molvena, 36064, Colceresa (VI)	

PLANIMETRIA GENERALE – Scala 1:5000

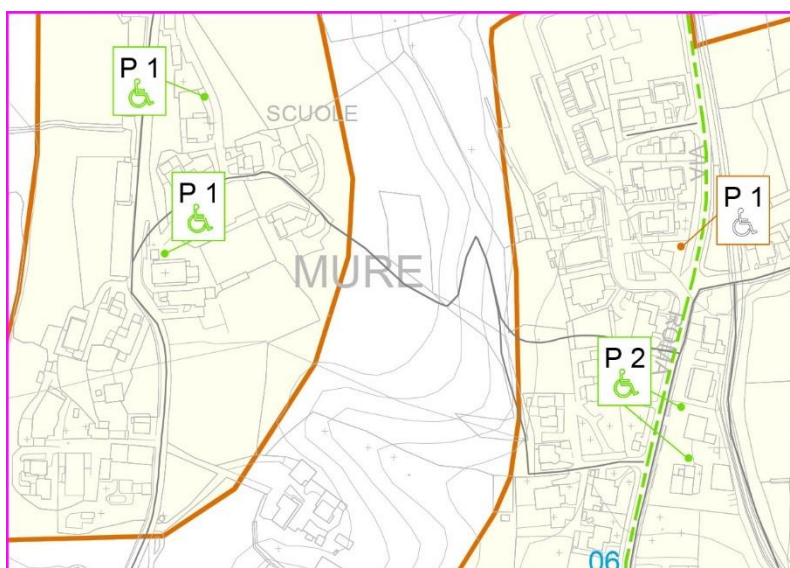

DOCUMENTAZIONE FOTOGRAFICA

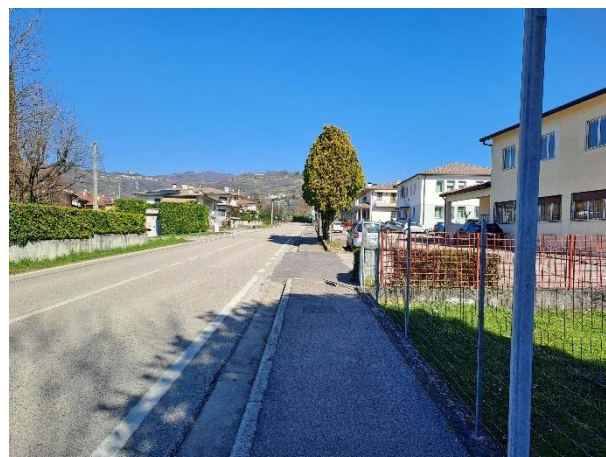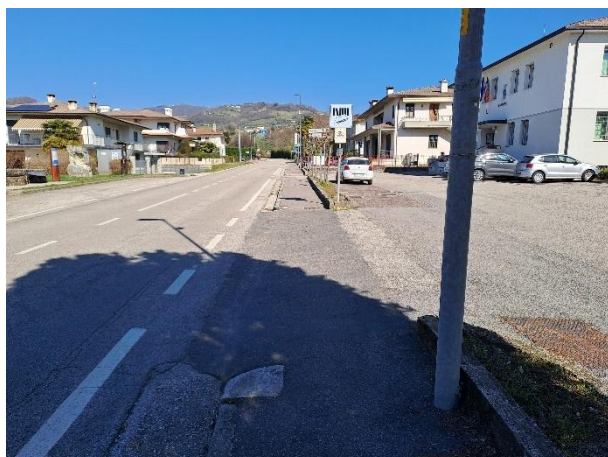

PIANTA – Scala 1:1000




ELENCO INTERVENTI

Intervento	Quantità	Prezzo	Totale
Realizzazione di due posti auto per disabili, completi di segnaletica orizzontale e verticale	n. 2	Contabilizzati nelle Schede di Progetto Edilizio n. 10 e 11	
Segnalazione delle intersezioni	n. 11	€/cad. 150,00	€ 1.650,00
Percorso tattile a pavimento	m 160,00	€/m 55,00	€ 8.800,00
TOTALE			€ 10.450,00

Comune di Colceresa	P.E.B.A. Piano Eliminazione Barriere Architettoniche Scheda di Progetto	Ambito Urbano 07
--------------------------------	---	--------------------------------

Spazio urbano: Parcheggio	
Indirizzo: Via Villa, località Villa di Molvena, 36064, Colceresa (VI)	


PLANIMETRIA GENERALE – Scala 1:5000

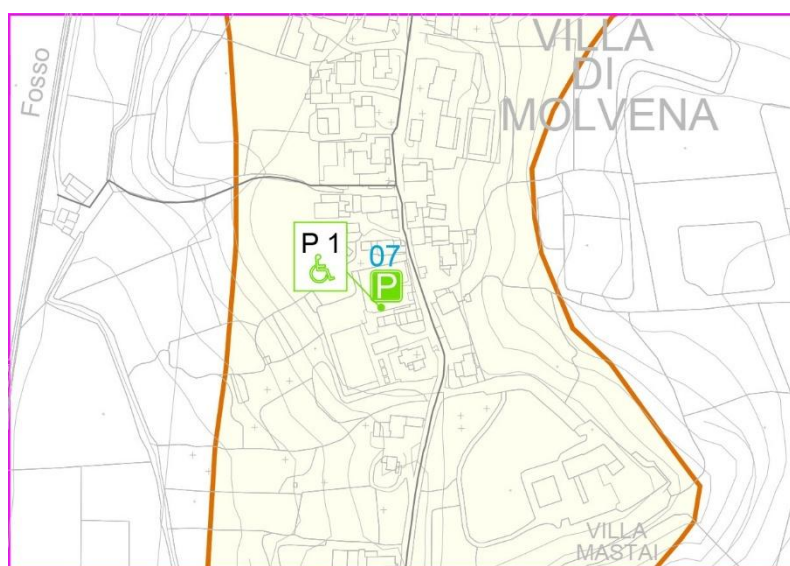

DOCUMENTAZIONE FOTOGRAFICA



PIANTA – Scala 1:500

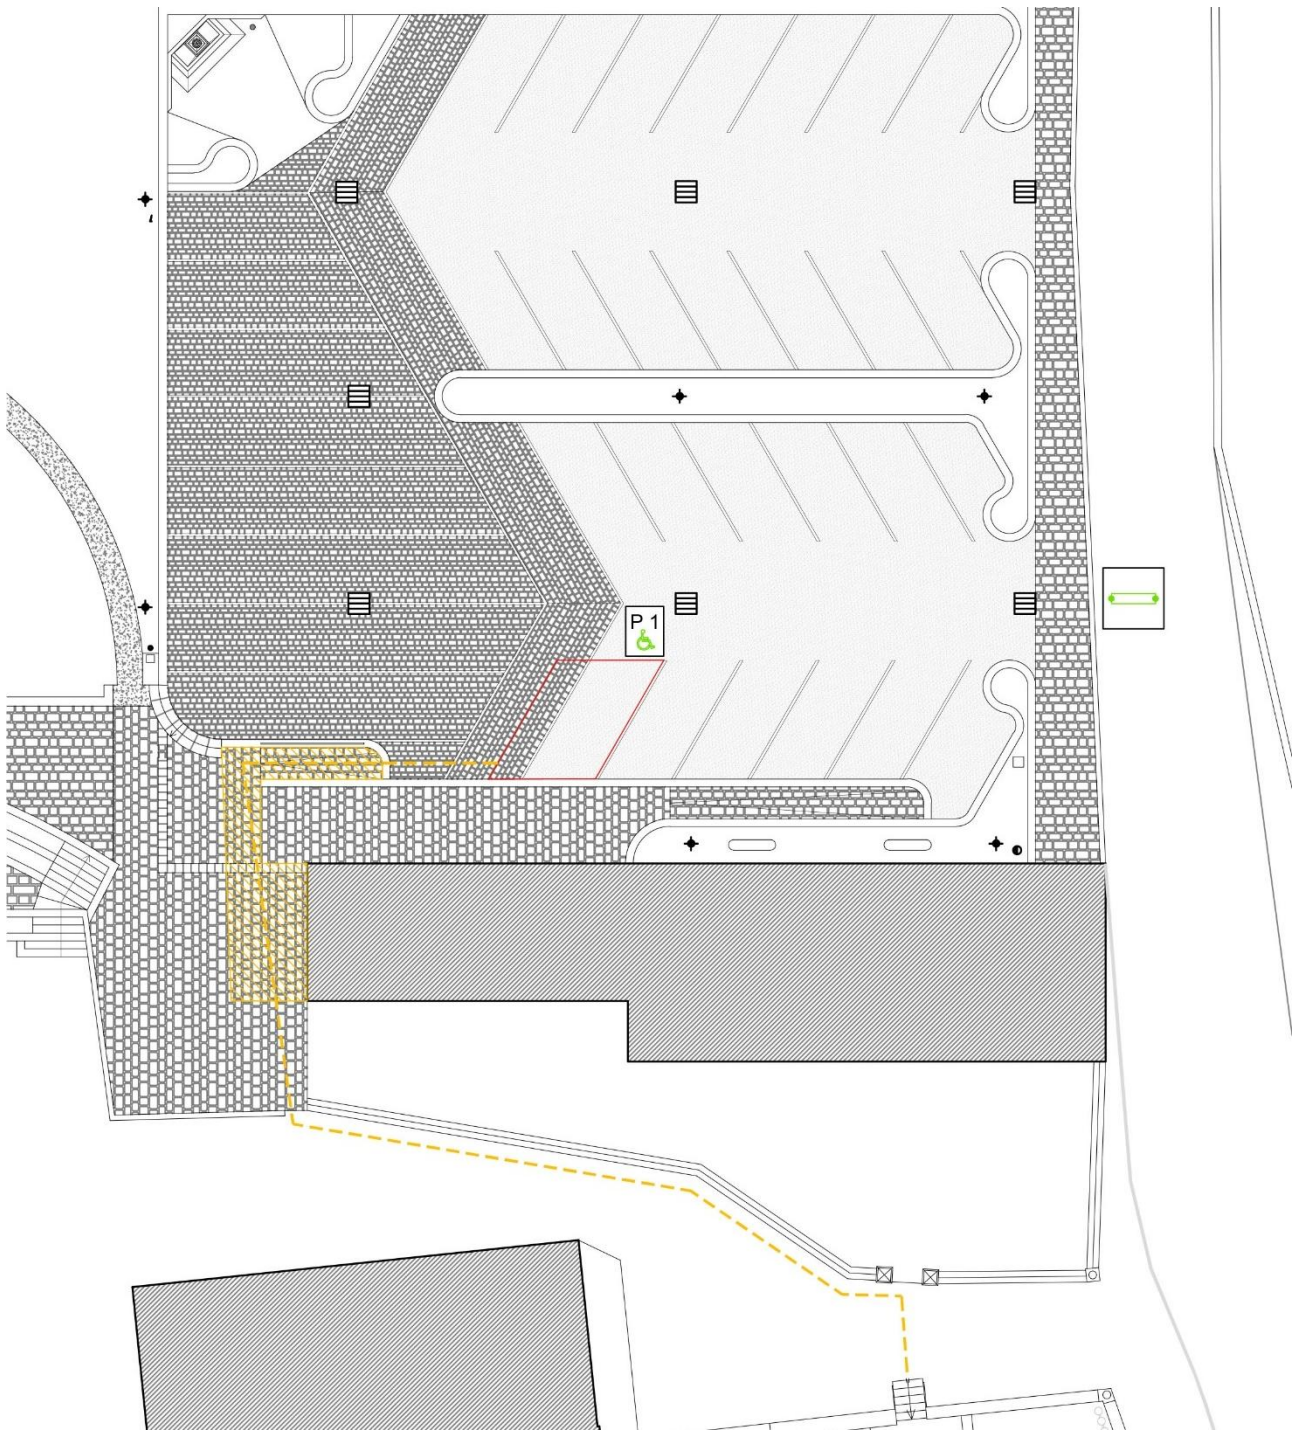


ELENCO INTERVENTI

Intervento	Quantità	Prezzo	Totale
Realizzazione di posto auto per disabili completo di segnaletica orizzontale e verticale	n. 1	€/cad. 300,00	€ 300,00
Manutenzione della pavimentazione esistente per ripristino della complanarità	mq 30,00	€/mq 200,00	€ 6.000,00
Manutenzione del raccordo esistente tra pavimentazione del parcheggio e sede stradale	n. 1	€/cad. 2.000,00	€ 2.000,00
Percorso tattile a pavimento	m 50,00	€/m 55,00	€ 2.750,00
TOTALE			€ 11.050,00

Comune di Colceresa	P.E.B.A. Piano Eliminazione Barriere Architettoniche Scheda di Progetto	Ambito Urbano 08
--------------------------------	---	--------------------------------

Spazio urbano: Fermata Autobus Villa di Molvena	
Indirizzo: Via Ponticello, località Villa di Molvena, 36064, Colceresa (VI)	


PLANIMETRIA GENERALE – Scala 1:5000

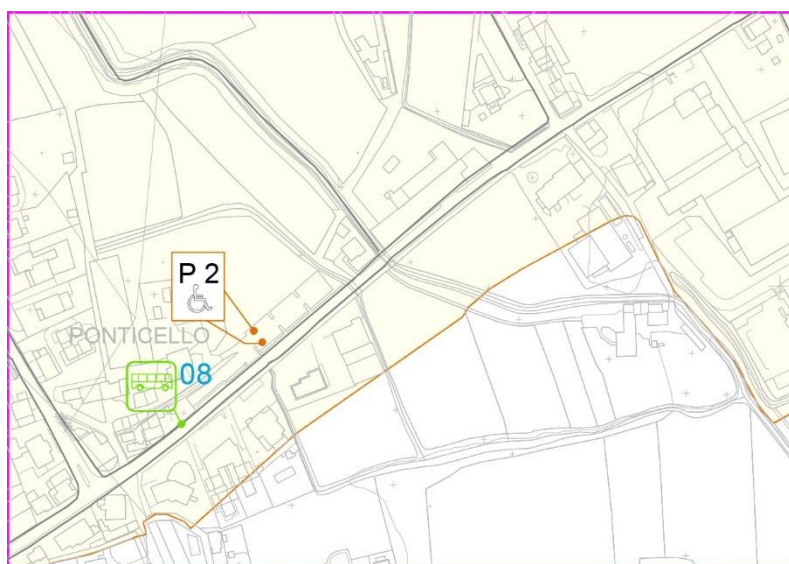

DOCUMENTAZIONE FOTOGRAFICA



PIANTA – Scala 1:200

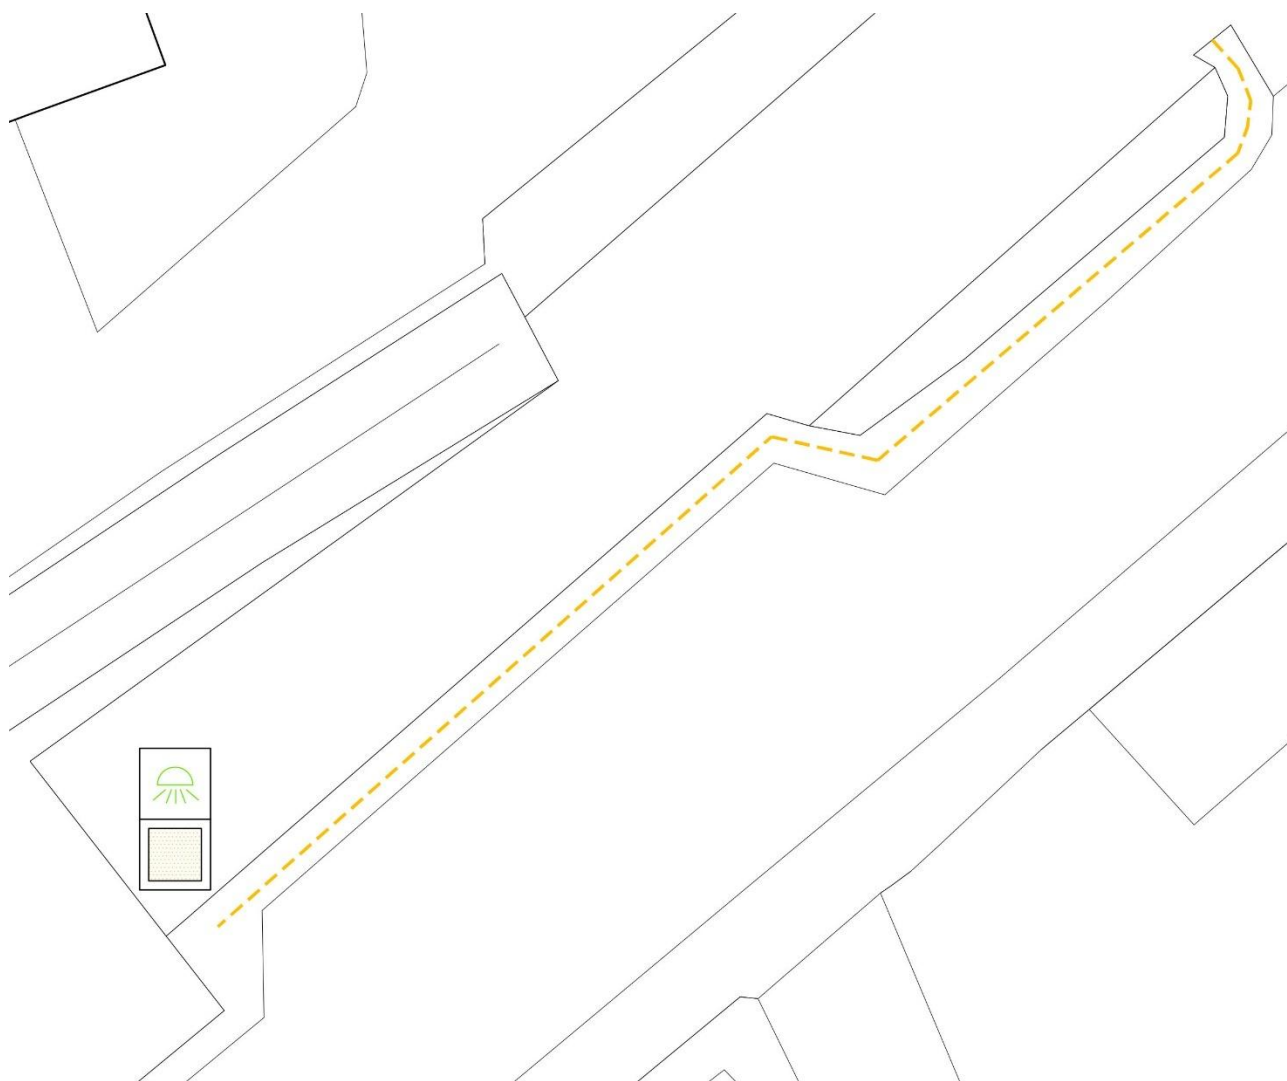


ELENCO INTERVENTI

Intervento	Quantità	Prezzo	Totale
Segnalazione fermata	n. 1	€/cad. 300,00	€ 300,00
Percorso tattile a pavimento	m 50,00	€/m 55,00	€ 2.750,00
Installazione illuminazione	n.1	€/cad. 2.000,00	€ 2.000,00
TOTALE			€ 5.050,00

Comune di Colceresa	P.E.B.A. Piano Eliminazione Barriere Architettoniche Scheda di Progetto	Ambito Urbano 09
--------------------------------	---	--------------------------------

Spazio urbano: Fermata Autobus Villa di Molvena	
Indirizzo: Via Ponticello, località Villa di Molvena, 36064, Colceresa (VI)	


PLANIMETRIA GENERALE – Scala 1:5000

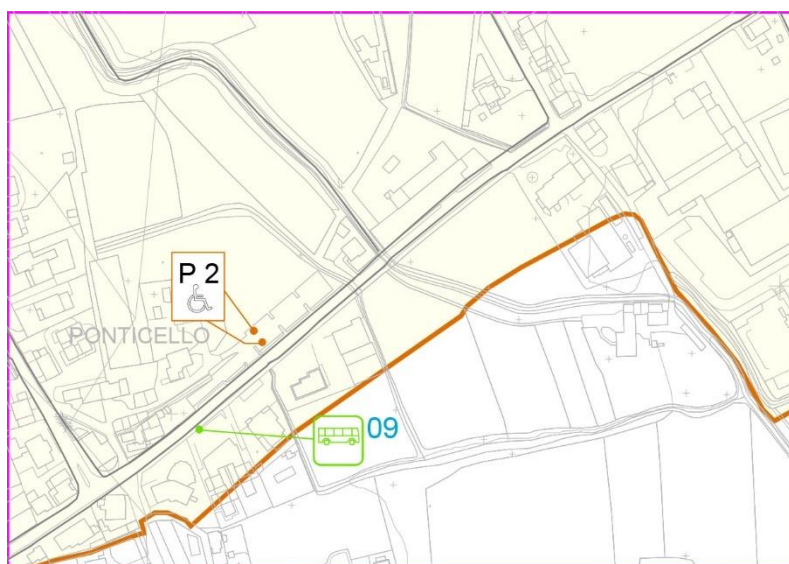

DOCUMENTAZIONE FOTOGRAFICA



PIANTA – Scala 1:200

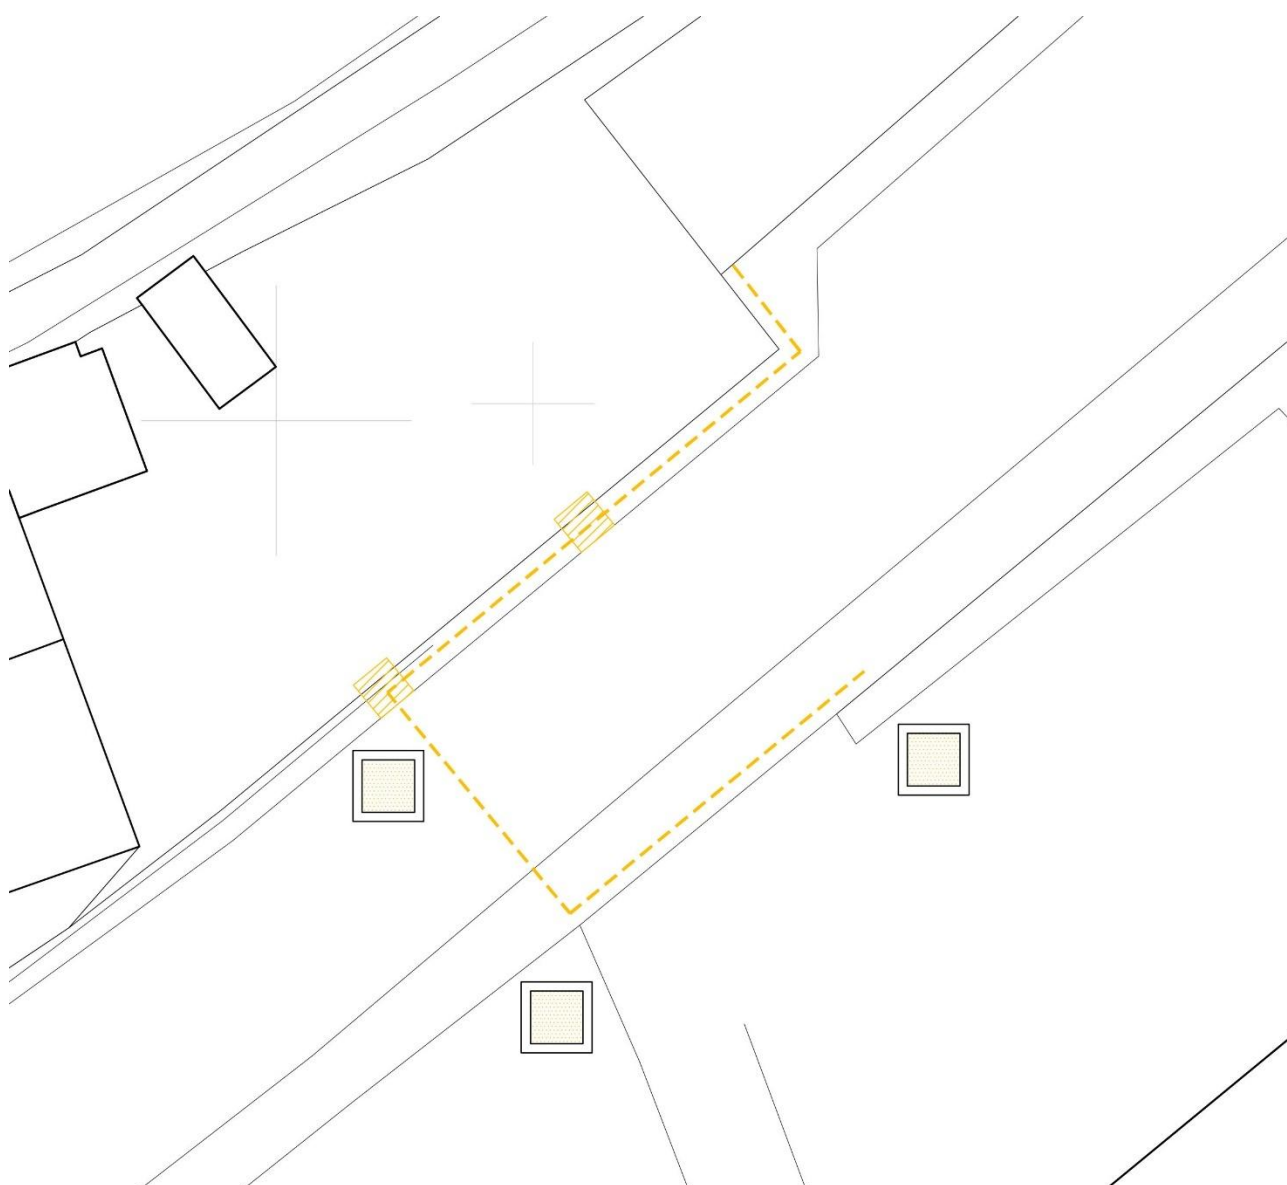


ELENCO INTERVENTI

Intervento	Quantità	Prezzo	Totale
Creazione di allargamenti 140 cm x 140 cm ogni 10 m di percorso e in corrispondenza del passaggio pedonale	n. 2	€/cad. 300,00	€ 600,00
Segnalazione intersezioni	n. 2	€/cad. 300,00	€ 600,00
Segnalazione fermata	n. 1	€/cad. 300,00	€ 300,00
Percorso tattile a pavimento	m 45,00	€/m 55,00	€ 2.475,00
TOTALE			€ 3.975,00

Comune di Colceresa	P.E.B.A. Piano Eliminazione Barriere Architettoniche Scheda di Progetto	Ambito Urbano 10
------------------------	---	-------------------------

Spazio urbano: Parcheggio	
Indirizzo: Via Ponticello, località Villa di Molvena, 36064, Colceresa (VI)	


PLANIMETRIA GENERALE – Scala 1:5000

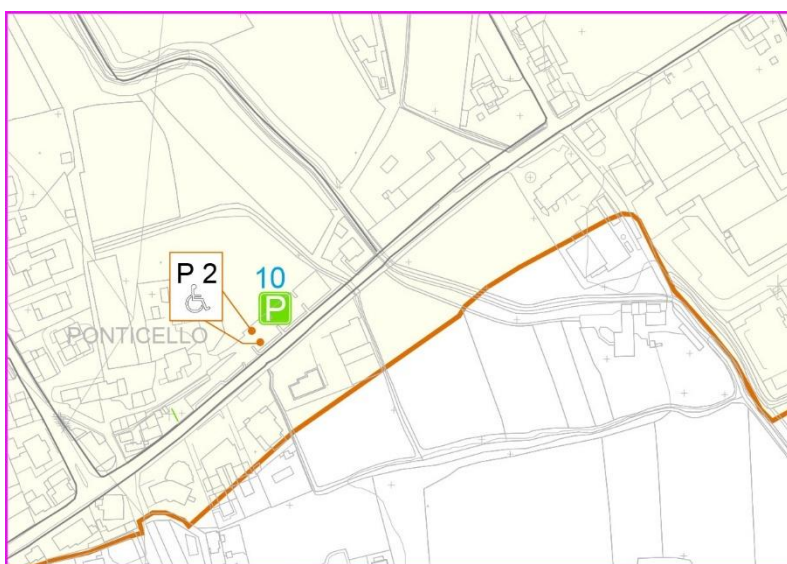

DOCUMENTAZIONE FOTOGRAFICA



PIANTA – Scala 1:500

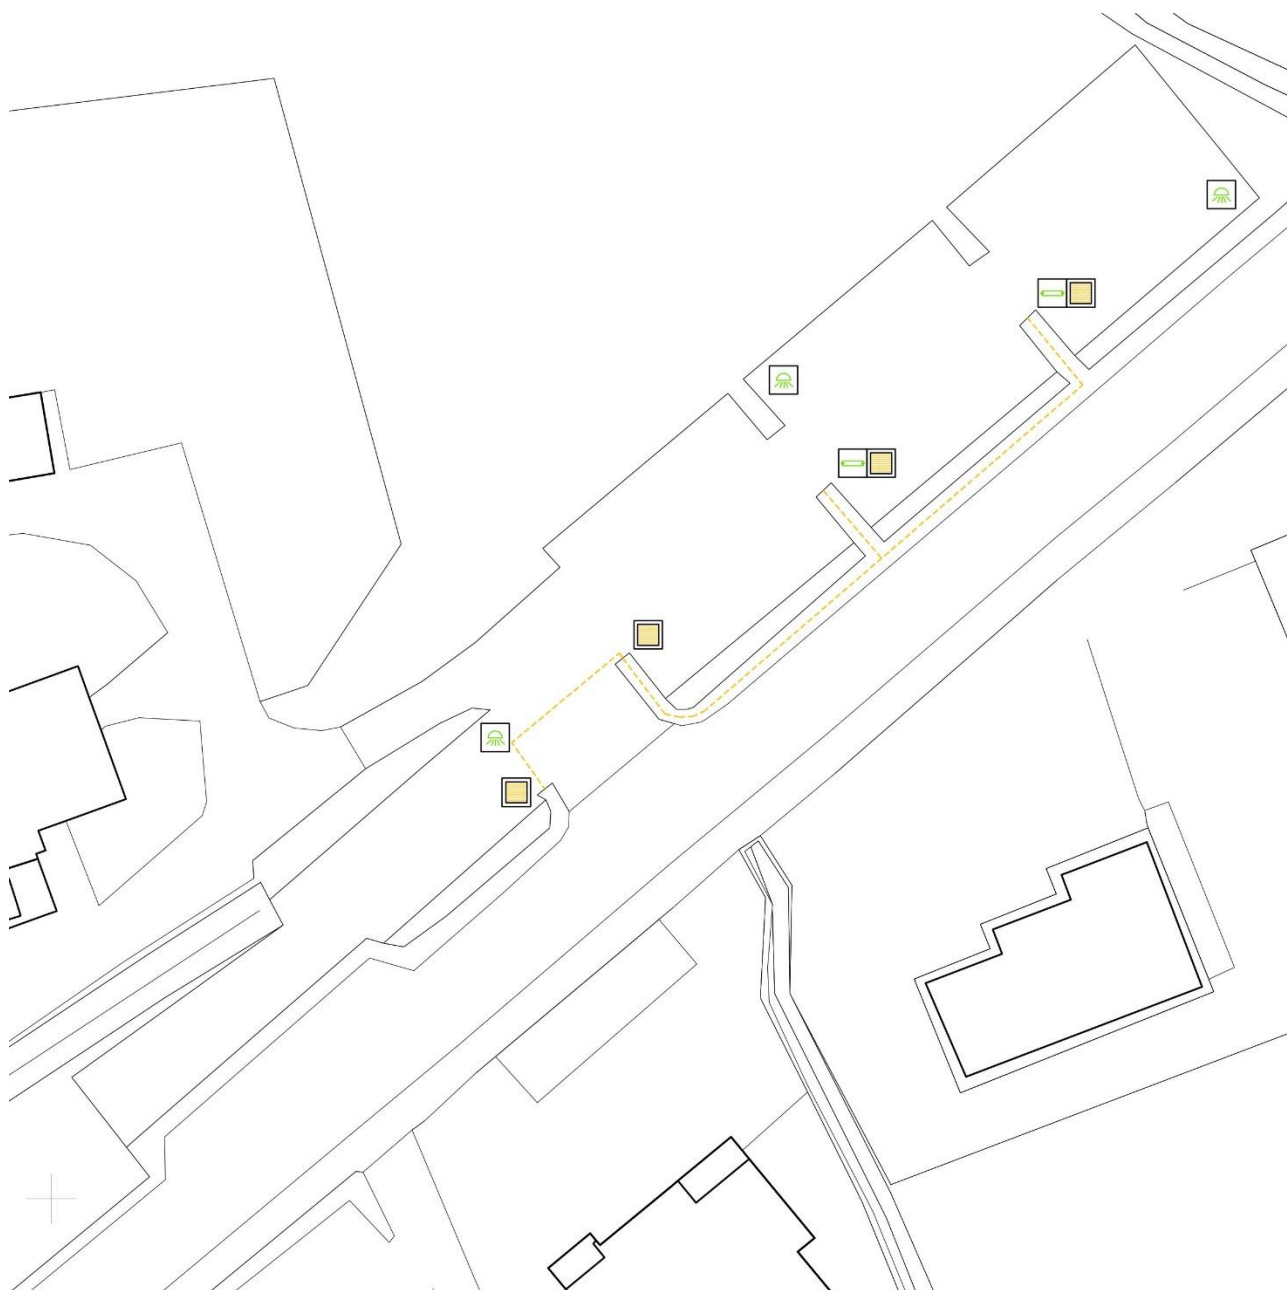


ELENCO INTERVENTI

Intervento	Quantità	Prezzo	Totale
Raccordo della pavimentazione del marciapiede con la sede stradale	n. 2	€/cad. 600,00	€ 1.200,00
Segnalazione intersezioni	n. 4	€/cad. 150,00	€ 600,00
Percorso tattile a pavimento	m 80,00	€/m 55,00	€ 4.400,00
Installazione illuminazione	n. 3	€/cad. 2.000,00	€ 6.000,00
TOTALE			€ 12.200,00

Comune di Colceresa	P.E.B.A. Piano Eliminazione Barriere Architettoniche Scheda di Progetto	Ambito Urbano 11
--------------------------------	---	--------------------------------

Spazio urbano: Marciapiede	
Indirizzo: Via Ponticello, località Ponticello, 36064, Colceresa (VI)	


PLANIMETRIA GENERALE – Scala 1:5000

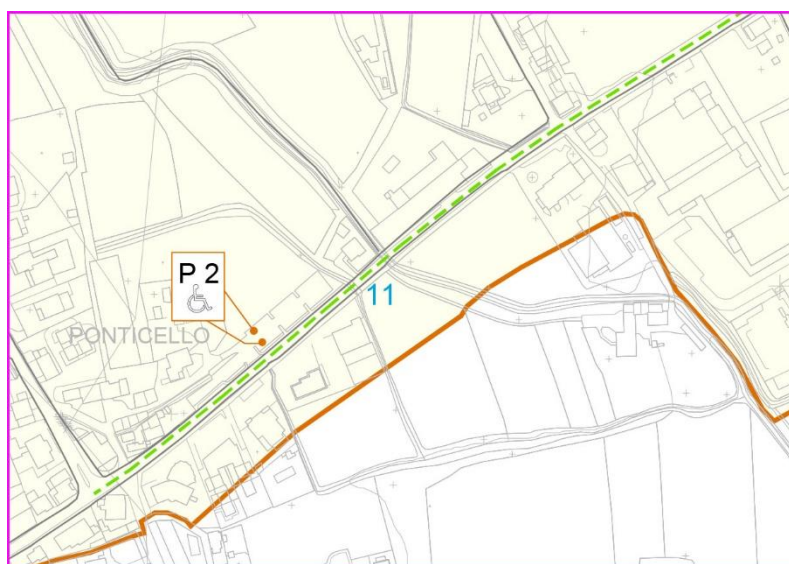

DOCUMENTAZIONE FOTOGRAFICA



PIANTA – Scala 1:1000

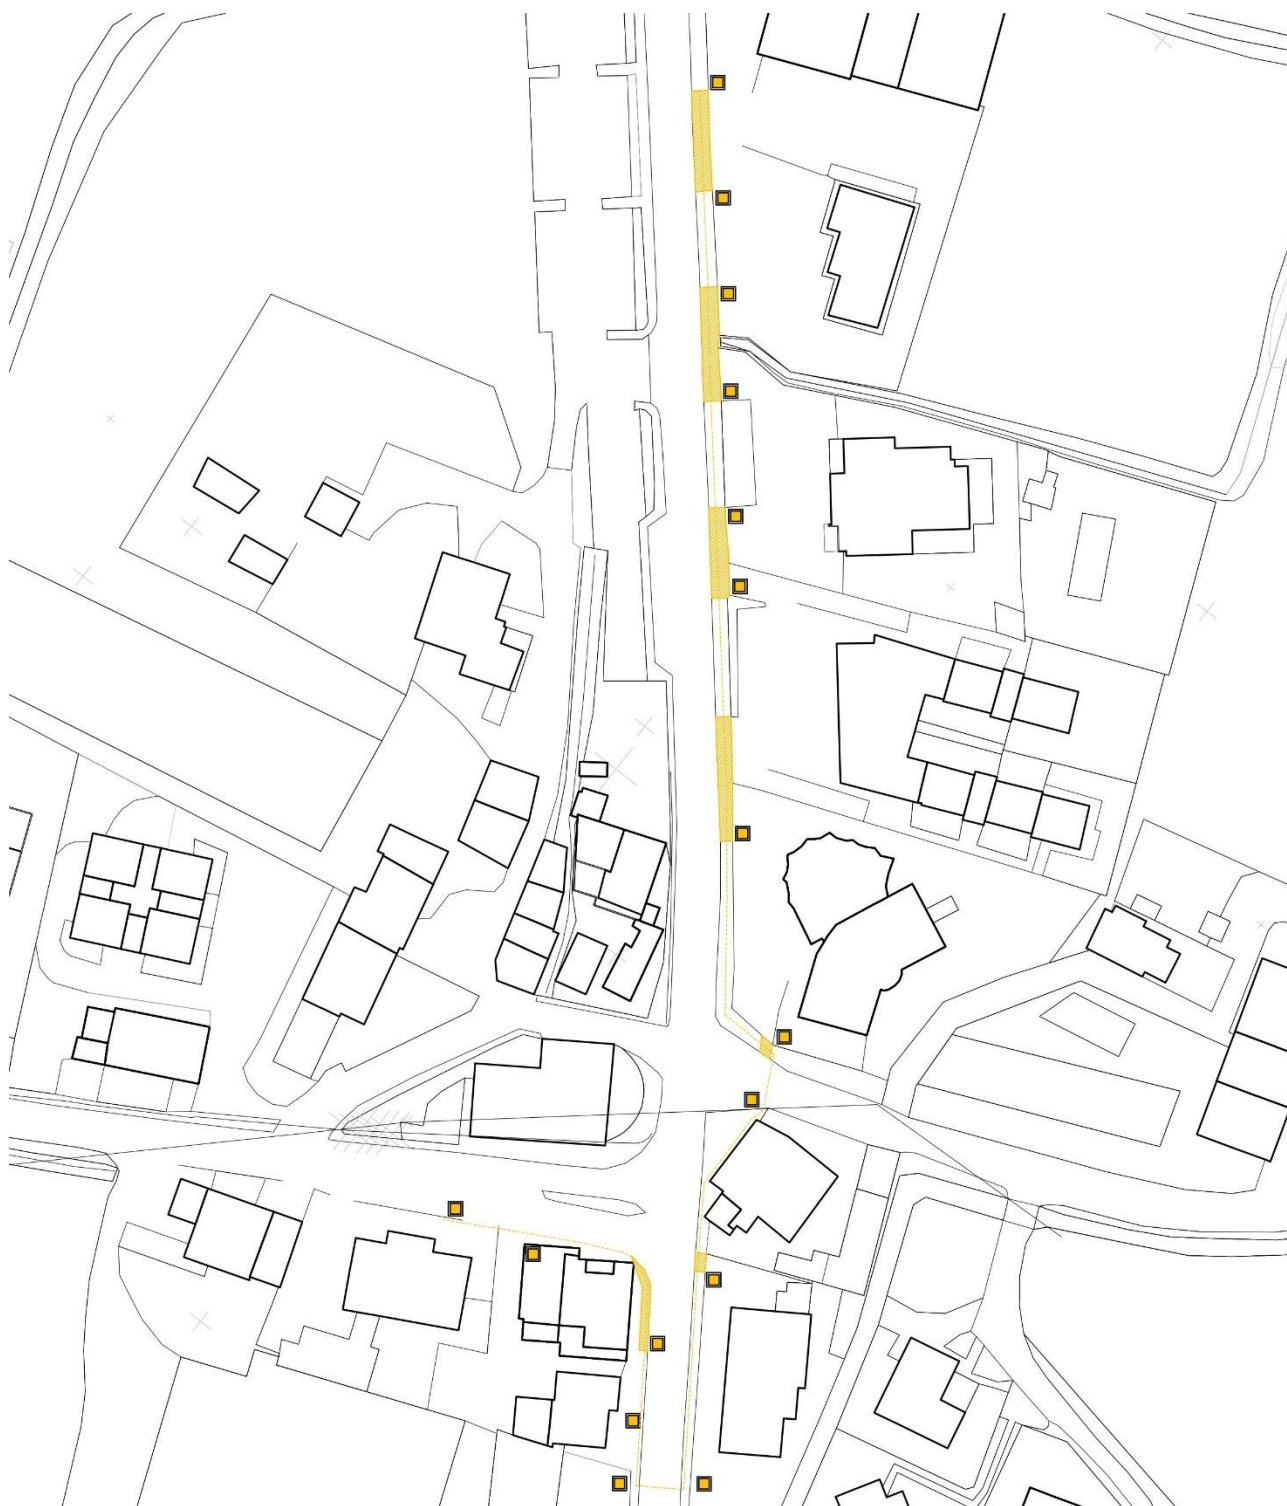


ELENCO INTERVENTI

Intervento	Quantità	Prezzo	Totale
Manutenzione della pavimentazione esistente per ripristino della complanarità	mq 200,00	€/mq 120,00	€ 24.000,00
Segnalazione intersezioni	n. 16	€/cad. 150,00	€ 2.400,00
Percorso tattile a pavimento	m 300,00	€/m 55,00	€ 16.500,00
TOTALE			€ 42.900,00


Comune di Colceresa	P.E.B.A. Piano Eliminazione Barriere Architettoniche Scheda di Progetto	Ambito Urbano 12
------------------------	---	-------------------------

Spazio urbano: Fermata Autobus Mason Vicentino	
Indirizzo: Via G. Marconi, località Mason Vicentino, 36064, Colceresa (VI)	


PLANIMETRIA GENERALE – Scala 1:5000

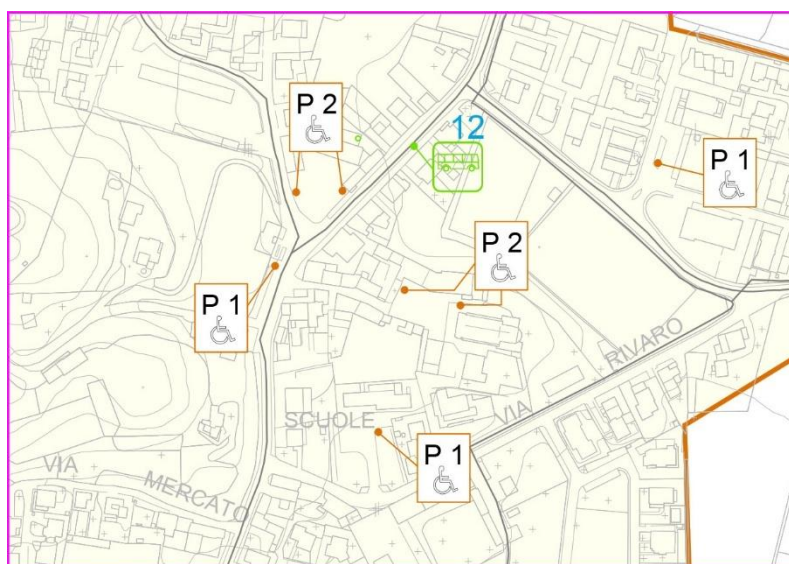

DOCUMENTAZIONE FOTOGRAFICA

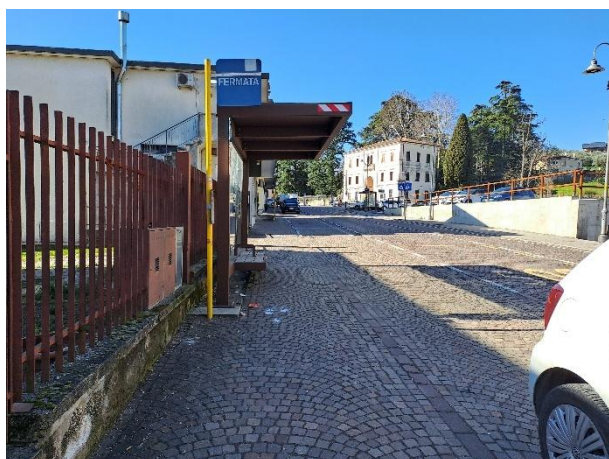

PIANTA – Scala 1:500

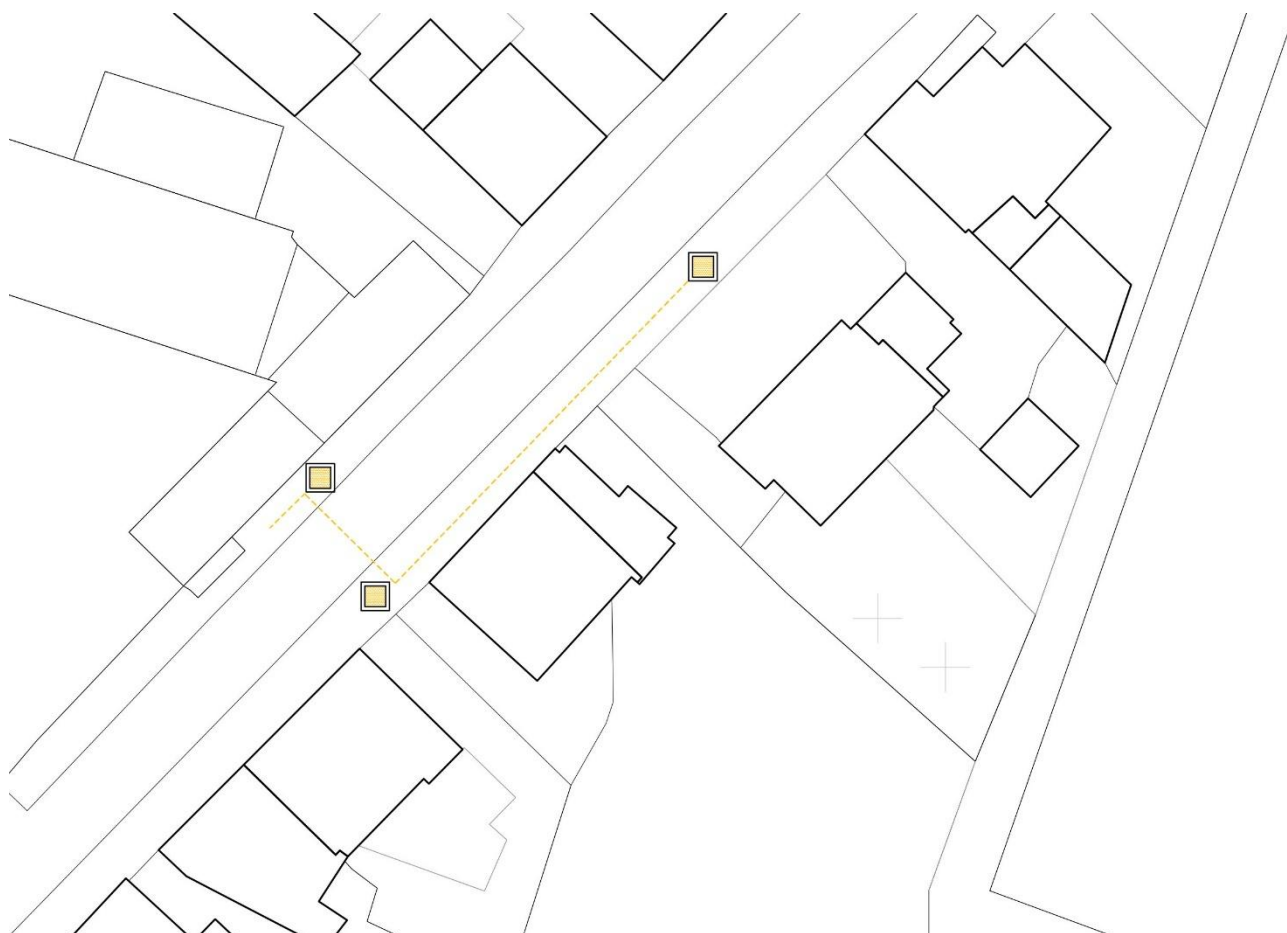


ELENCO INTERVENTI

Intervento	Quantità	Prezzo	Totale
Segnalazione intersezioni	n. 2	€/cad. 300,00	€ 600,00
Segnalazione fermata	n.1	€/cad. 300,00	€ 300,00
Percorso tattile a pavimento	m 50,00	€/m 55,00	€ 2.750,00
TOTALE			€ 3.650,00

Comune di Colceresa	P.E.B.A. Piano Eliminazione Barriere Architettoniche Schema di Progetto	Ambito Urbano 13
------------------------	---	-------------------------

Spazio urbano: Fermata Autobus Mason Vicentino	
Indirizzo: Via G. Marconi, località Mason Vicentino, 36064, Colceresa (VI)	


PLANIMETRIA GENERALE – Scala 1:5000

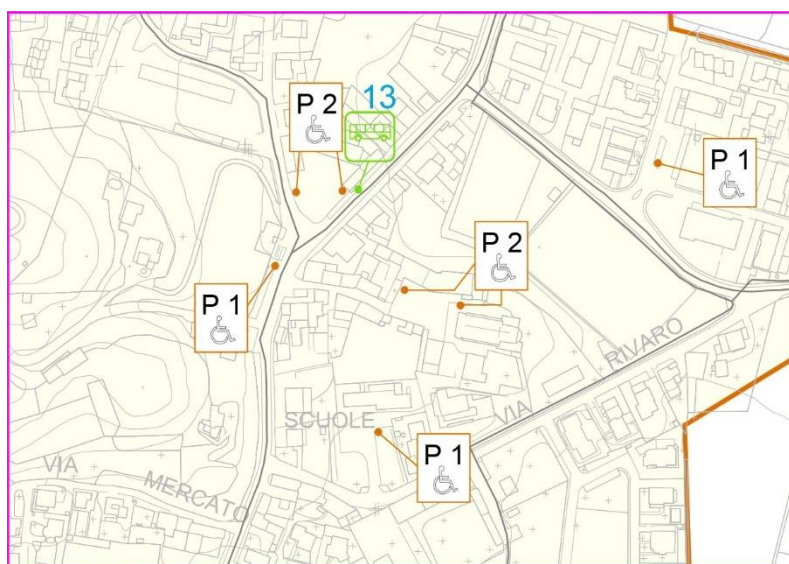

DOCUMENTAZIONE FOTOGRAFICA



PIANTA – Scala 1:500

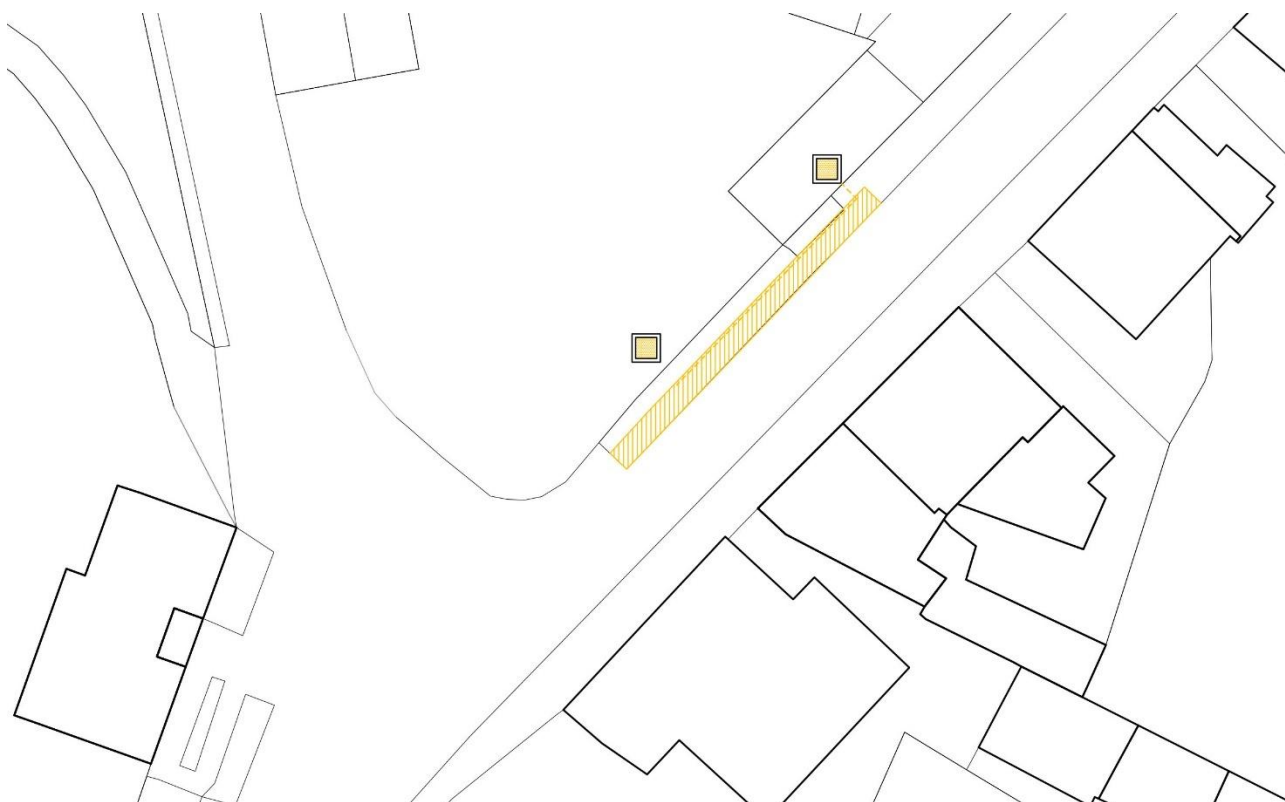


ELENCO INTERVENTI

Intervento	Quantità	Prezzo	Totale
Manutenzione della pavimentazione esistente per ripristino della complanarità	mq 60,00	€/mq 60,00	€ 3.600,00
Segnalazione intersezioni	n. 1	€/cad. 150,00	€ 150,00
Segnalazione fermata	n.1	€/cad. 300,00	€ 300,00
Percorso tattile a pavimento	m 25,00	€/m 55,00	€ 1.375,00
TOTALE			€ 5.425,00

Comune di Colceresa	P.E.B.A. Piano Eliminazione Barriere Architettoniche Scheda di Progetto	Ambito Urbano 14
------------------------	---	-------------------------

Spazio urbano: Parcheggio centrale	
Indirizzo: Via G. Marconi, località Mason Vicentino, 36064, Colceresa (VI)	

PLANIMETRIA GENERALE – Scala 1:5000

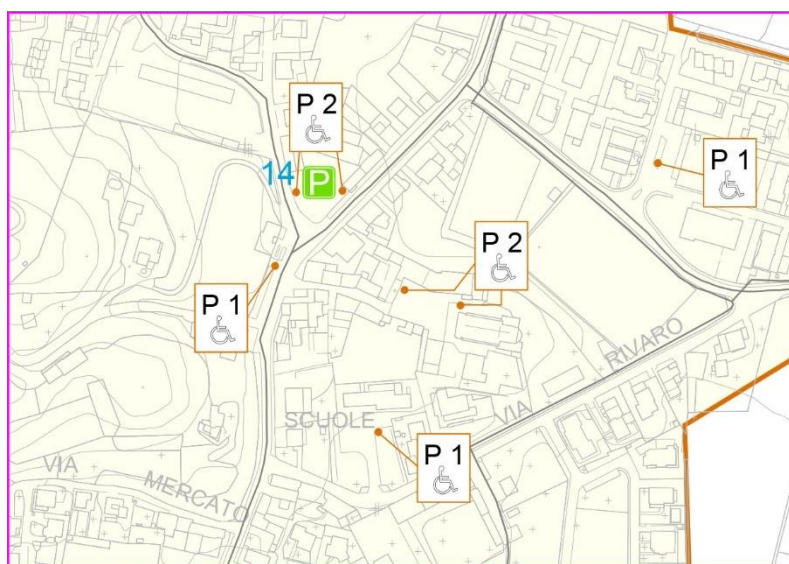

DOCUMENTAZIONE FOTOGRAFICA





PIANTA – Scala 1:500




ELENCO INTERVENTI

Intervento	Quantità	Prezzo	Totale
Segnalazione intersezioni	n. 2	€/cad. 150,00	€ 300,00
Percorso tattile a pavimento	m 15,00	€/m 55,00	€ 825,00
TOTALE			€ 1.125,00


Comune di Colceresa	P.E.B.A. Piano Eliminazione Barriere Architettoniche Scheda di Progetto	Ambito Urbano 15
------------------------	---	-------------------------

Spazio urbano: Piazza Mason Vicentino	
Indirizzo: Via G. Marconi, località Mason Vicentino, 36064, Colceresa (VI)	

PLANIMETRIA GENERALE – Scala 1:5000

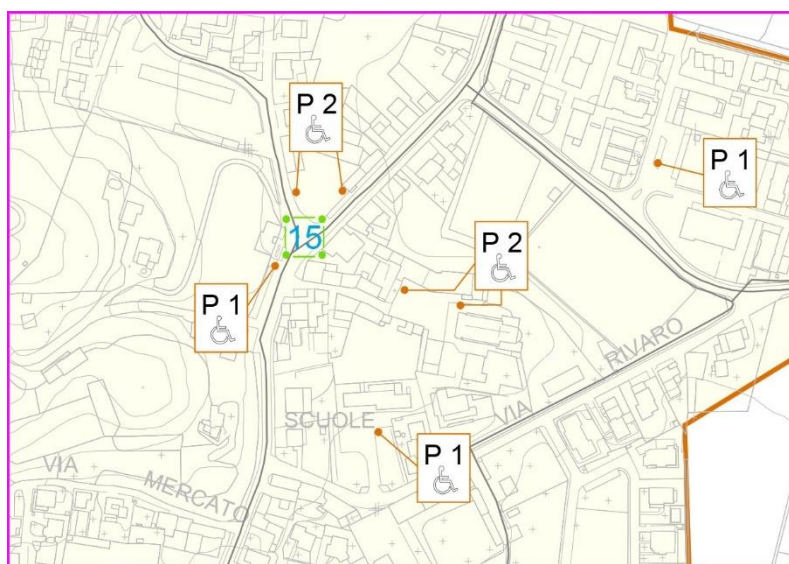

DOCUMENTAZIONE FOTOGRAFICA

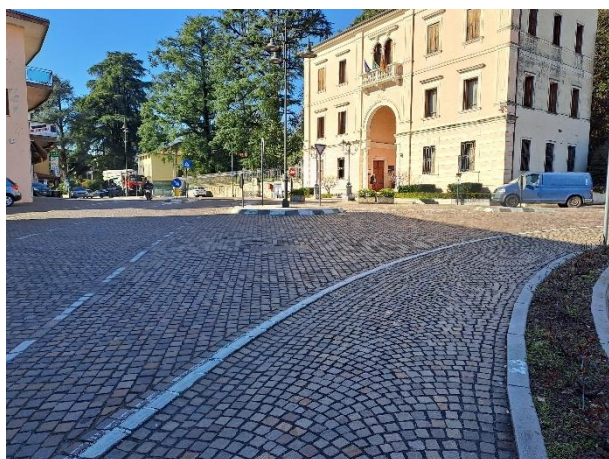

PIANTA – Scala 1:500




ELENCO INTERVENTI

Intervento	Quantità	Prezzo	Totale
Segnalazione intersezioni	n. 10	€/cad. 300,00	€ 3.000,00
TOTALE			€ 3.000,00

Comune di Colceresa	P.E.B.A. Piano Eliminazione Barriere Architettoniche Scheda di Progetto	Ambito Urbano 16
------------------------	---	-------------------------

Spazio urbano: Parcheggio antistante la Chiesa di Mason Vicentino	
Indirizzo: Via Chiesa, località Mason Vicentino, 36064, Colceresa (VI)	

PLANIMETRIA GENERALE – Scala 1:5000

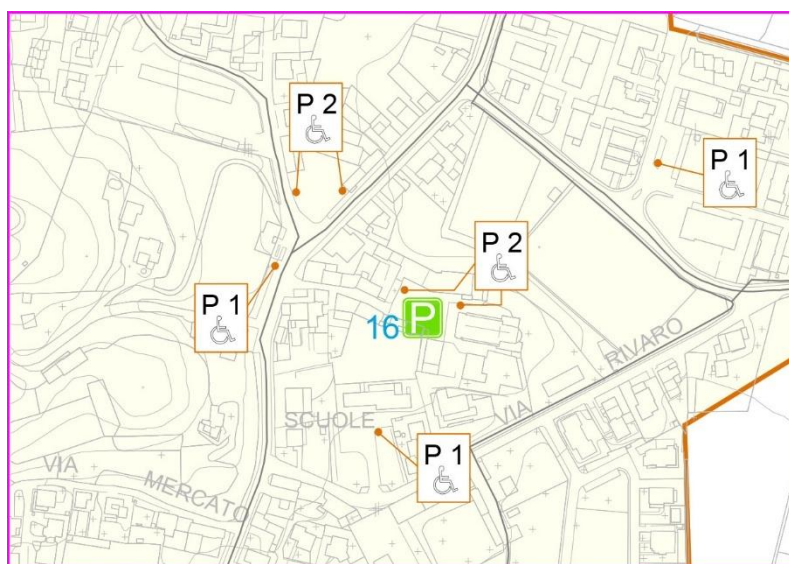


DOCUMENTAZIONE FOTOGRAFICA





PIANTA – Scala 1:500

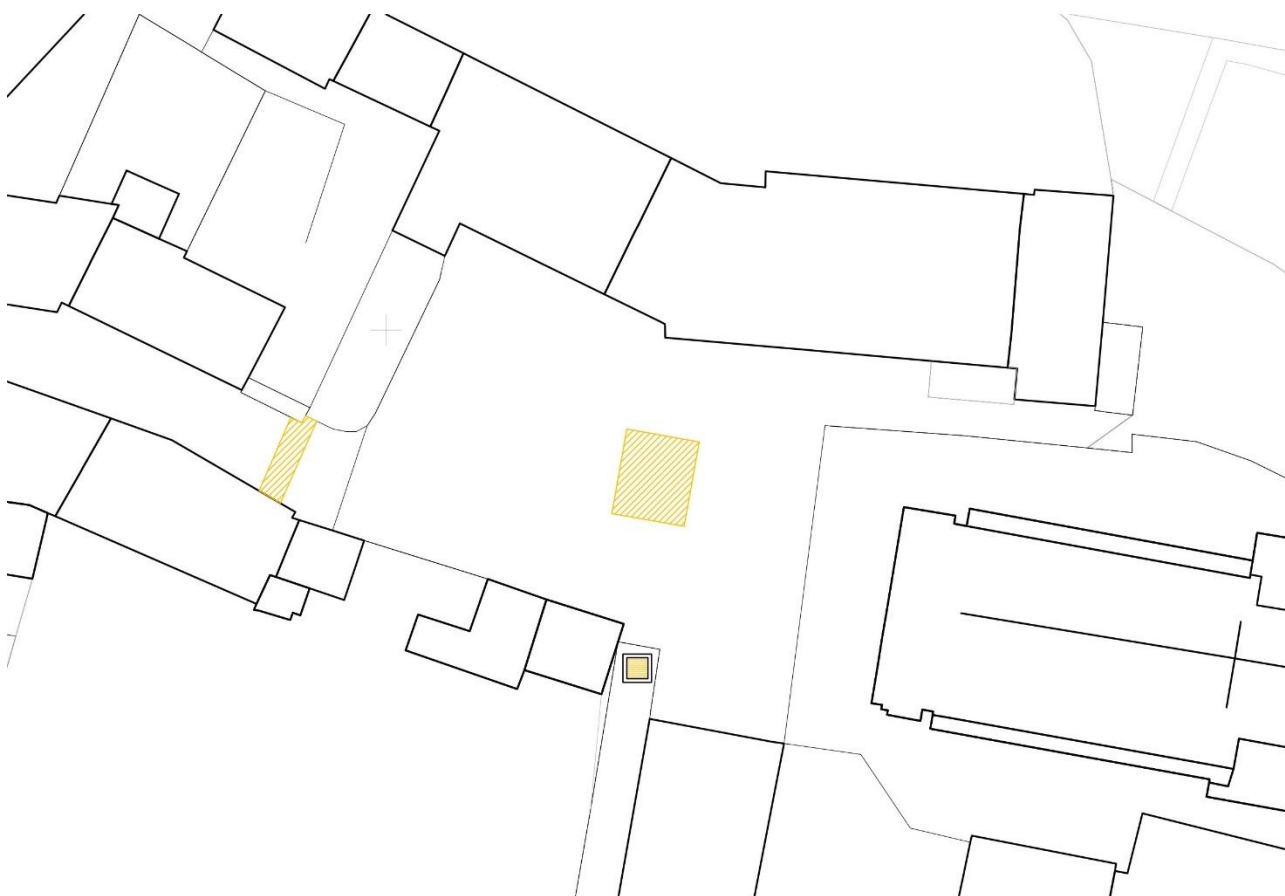


ELENCO INTERVENTI

Intervento	Quantità	Prezzo	Totale
Manutenzione della pavimentazione esistente per ripristino della complanarità	mq 60,00	€/mq 120,00	€ 7.200,00
Segnalazione scala	n. 1	€/cad. 150,00	€ 150,00
TOTALE			€ 7.350,00

Comune di Colceresa	P.E.B.A. Piano Eliminazione Barriere Architettoniche Scheda di Progetto	Ambito Urbano 17
------------------------	---	-------------------------

Spazio urbano: Campo sportivo	
Indirizzo: Via Rivaro n. 54, località Mason Vicentino, 36064, Colceresa (VI)	


PLANIMETRIA GENERALE – SCALA 1:5000

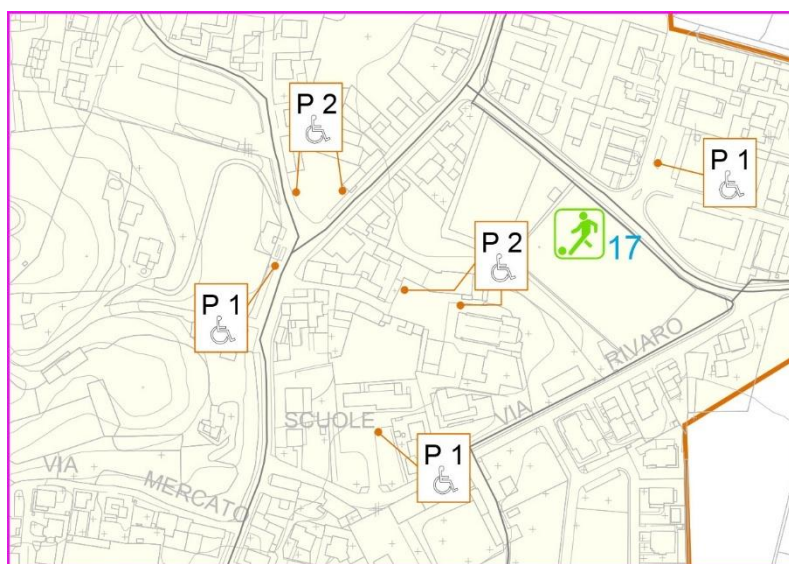

DOCUMENTAZIONE FOTOGRAFICA



PIANTA – Scala 1:1000

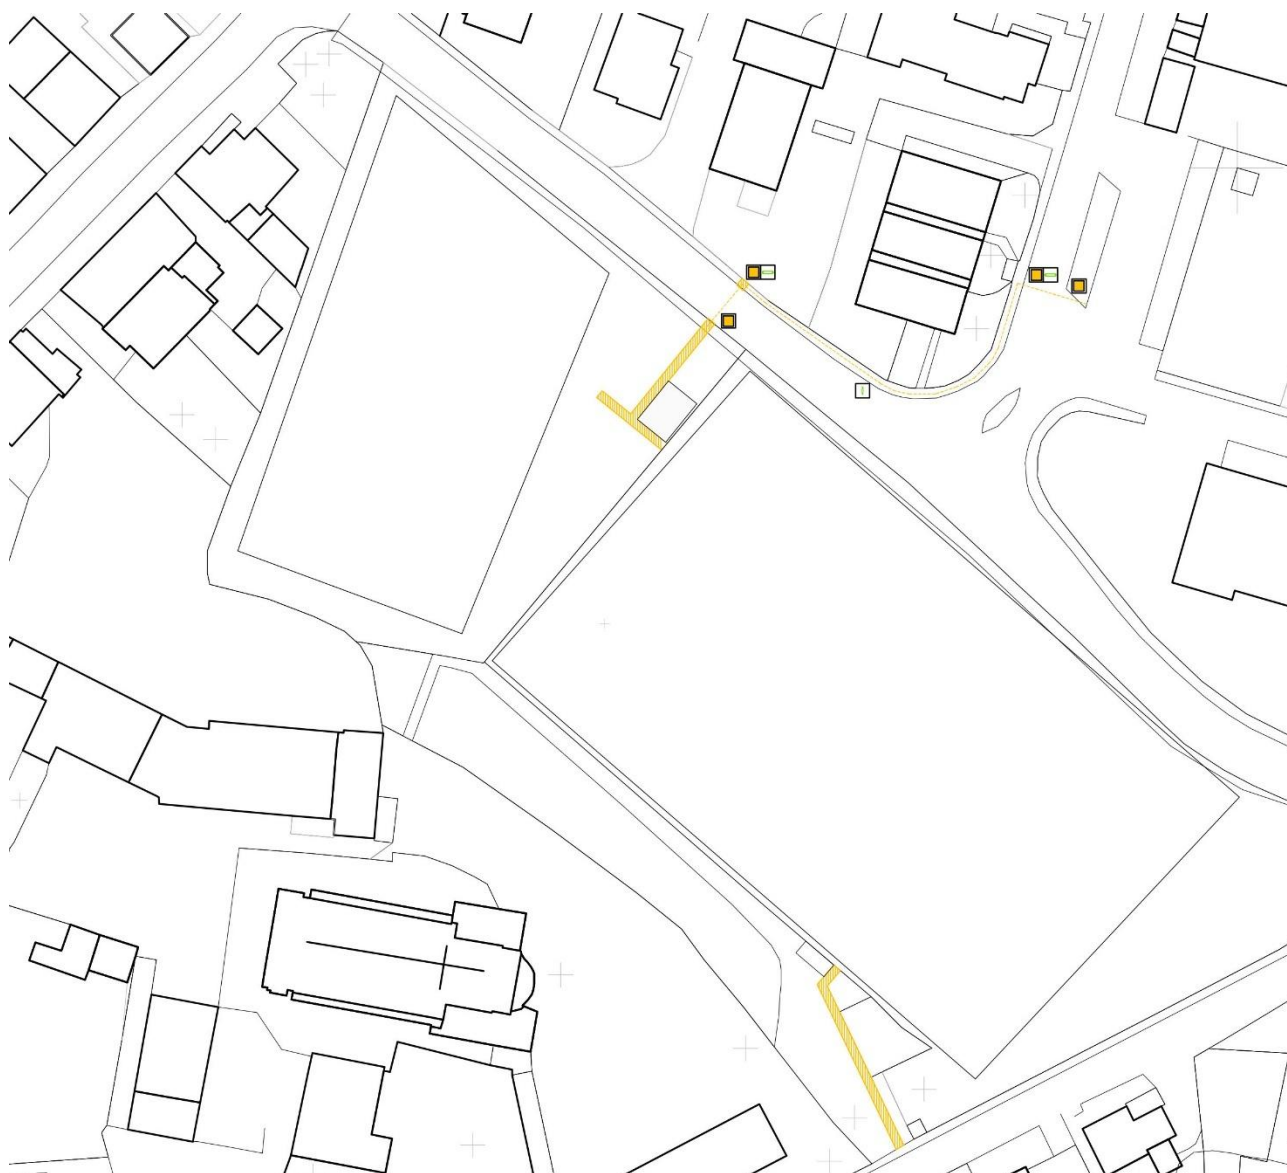


ELENCO INTERVENTI

Intervento	Quantità	Prezzo	Totale
Realizzazione di due allargamenti 140 x 140 in corrispondenza dell'accesso al campo sportivo e raccordo del marciapiede esistente con la sede stradale	n. 3	€/cad. 600,00	€ 1.800,00
Diminuzione del dislivello esistente tra marciapiede e sede stradale	mq 10,00	€/mq 35,00	€ 350,00
Realizzazione nuova pavimentazione, antisdrucciolevole e con differenziazione del materiale per individuazione percorso tattile a pavimento	mq 100,00	€/mq 80,00	€ 8.000,00
Segnalazione delle intersezioni	n. 4	€/cad. 300,00	€ 1.200,00
Percorso tattile a pavimento	m 85,00	€/m 55,00	€ 4.675,00
TOTALE			€ 16.025,00


Comune di Colceresa	P.E.B.A. Piano Eliminazione Barriere Architettoniche Scheda di Progetto	Ambito Urbano 18
------------------------	---	-------------------------

Spazio urbano: Parcheggio antistante il Cimitero di Mason Vicentino	
Indirizzo: Via Monte Ortigara n. 2, località Mason Vicentino, 36064, Colceresa (VI)	

PLANIMETRIA GENERALE – Scala 1:5000

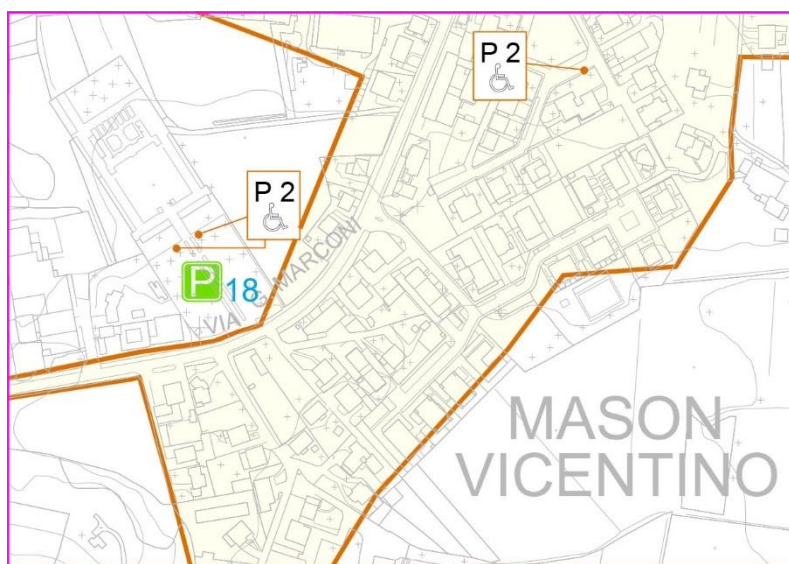


DOCUMENTAZIONE FOTOGRAFICA

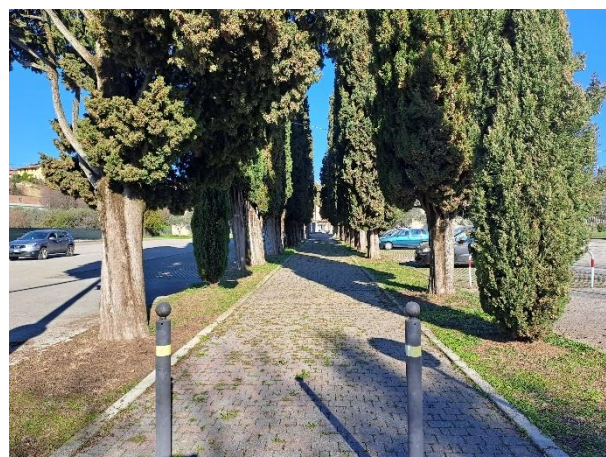



PIANTA – Scala 1:500

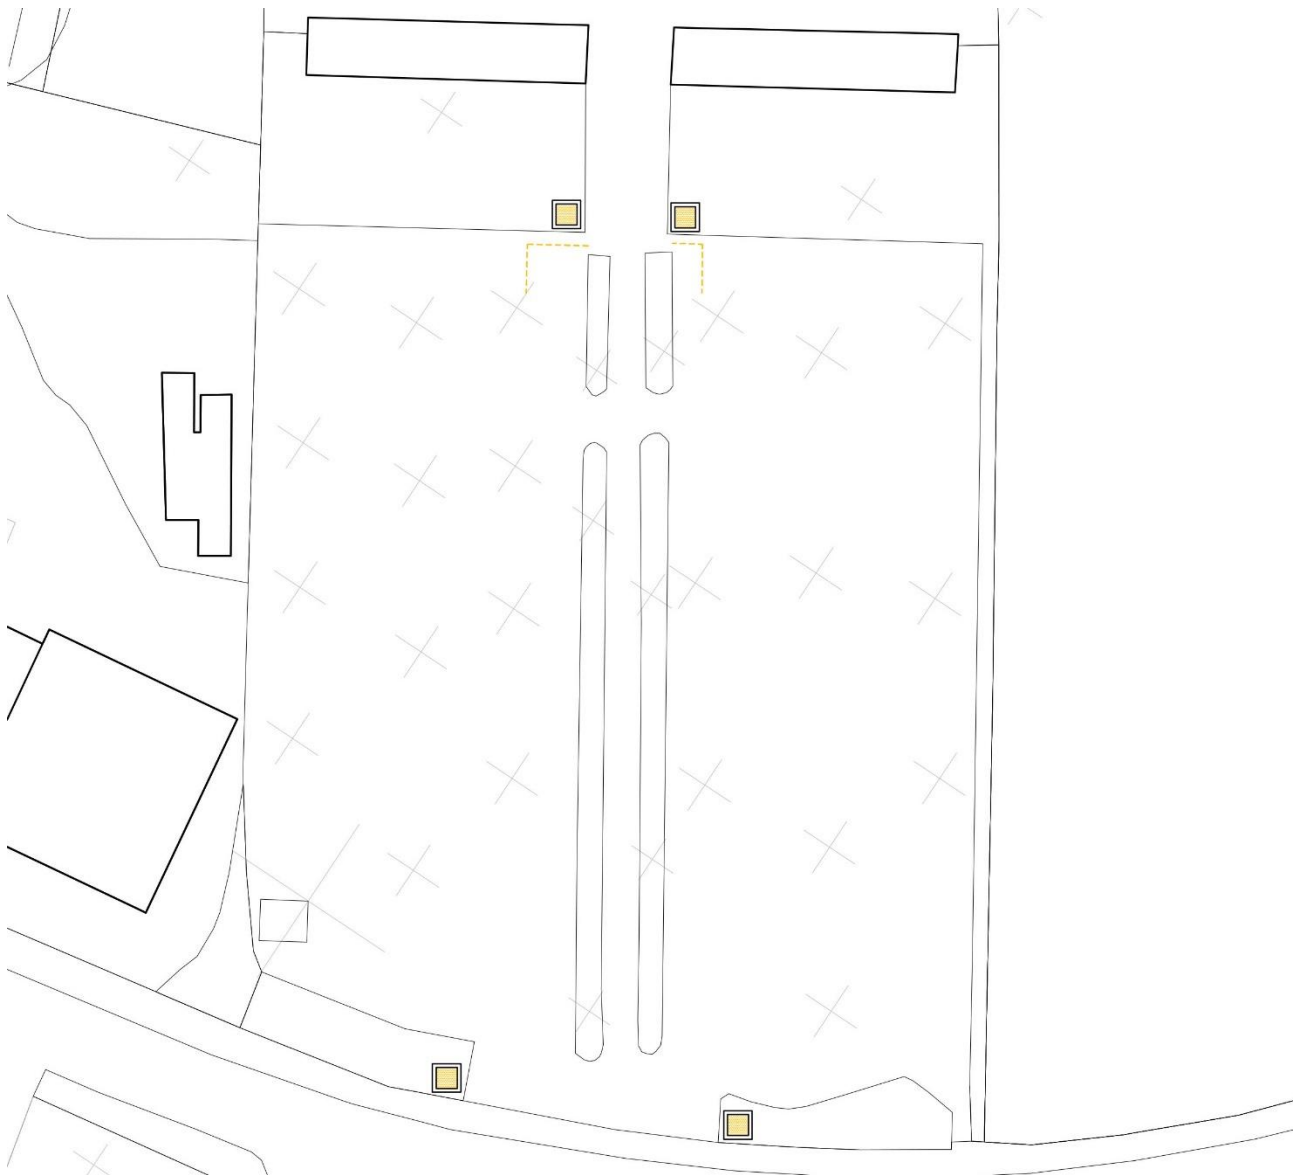


ELENCO INTERVENTI

Intervento	Quantità	Prezzo	Totale
Segnalazione delle intersezioni	n. 4	€/cad. 150,00	€ 600,00
Percorso tattile a pavimento	m 15,00	€/m 55,00	€ 825,00
TOTALE			€ 1.425,00


Comune di Colceresa	P.E.B.A. Piano Eliminazione Barriere Architettoniche Scheda di Progetto	Ambito Urbano 19
--------------------------------	---	--------------------------------

Spazio urbano: Piazza antistante la Chiesa	
Indirizzo: Via Papa Giovanni XXIII n. 11, località Villaraspa, 36064, Colceresa (VI)	


PLANIMETRIA GENERALE – Scala 1:5000

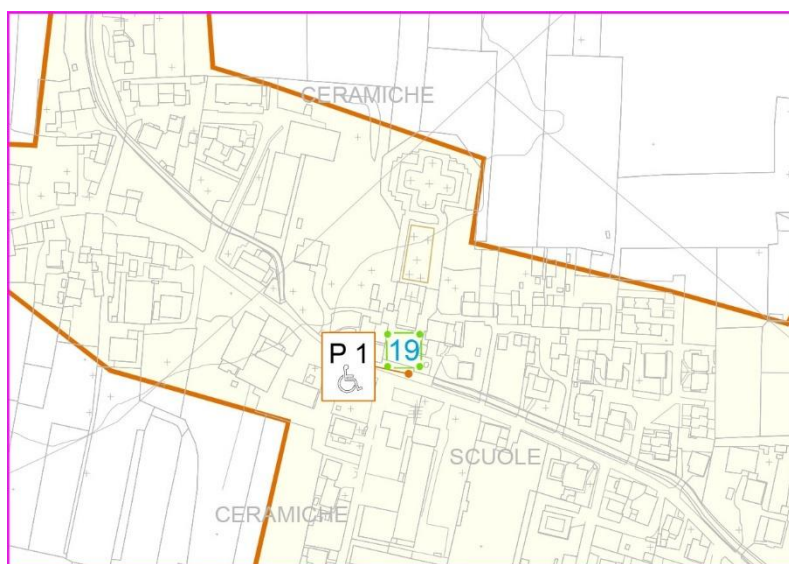

DOCUMENTAZIONE FOTOGRAFICA

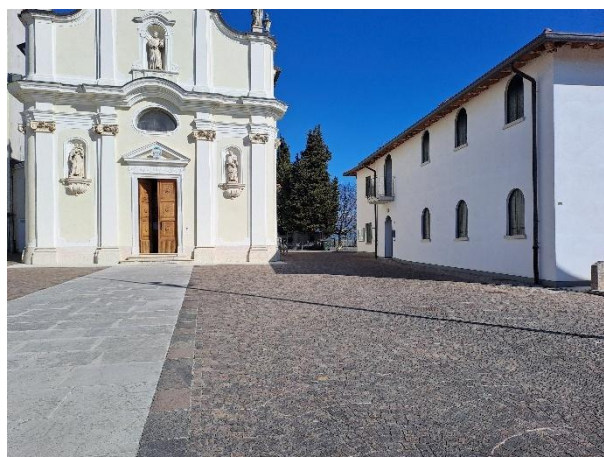

PIANTA – Scala 1:500

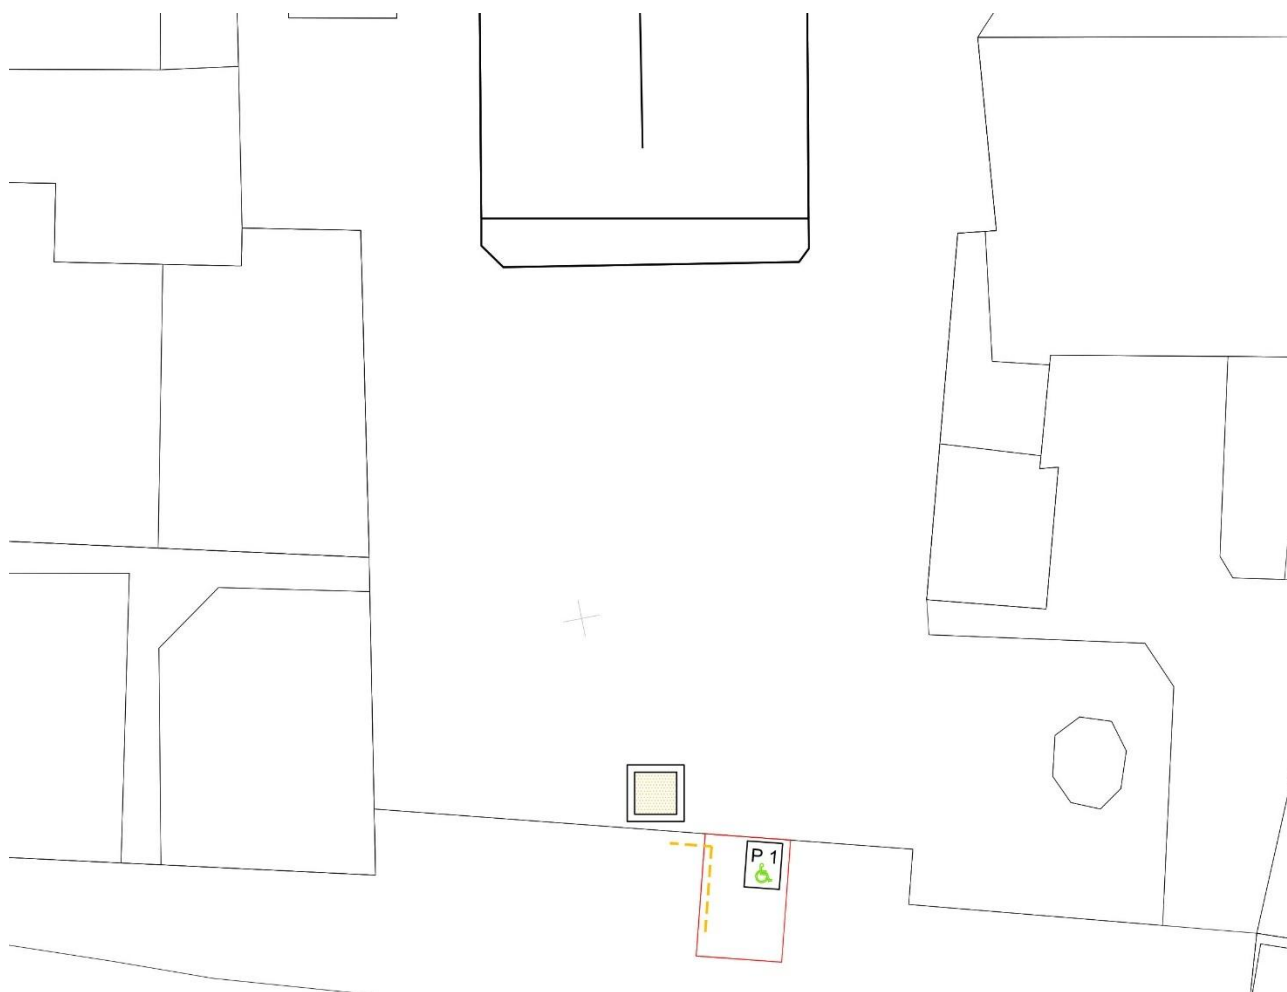


ELENCO INTERVENTI

Intervento	Quantità	Prezzo	Totale
Installazione segnaletica verticale in corrispondenza del posto auto riservato	n. 1	Contabilizzato nella Scheda di Progetto Edilizio n. 22	
Segnalazione delle intersezioni	n. 1	€/cad. 300,00	€ 300,00
Percorso tattile a pavimento	m 5,00	€/m 55,00	€ 275,00
TOTALE			€ 575,00

Comune di Colceresa	P.E.B.A. Piano Eliminazione Barriere Architettoniche Scheda di Progetto	Ambito Urbano 20
------------------------	---	-------------------------

Spazio urbano: Parcheggio	
Indirizzo: Via Papa Giovanni XXIII, località Villaraspa, 36064, Colceresa (VI)	

PLANIMETRIA GENERALE -Scala 1:5000

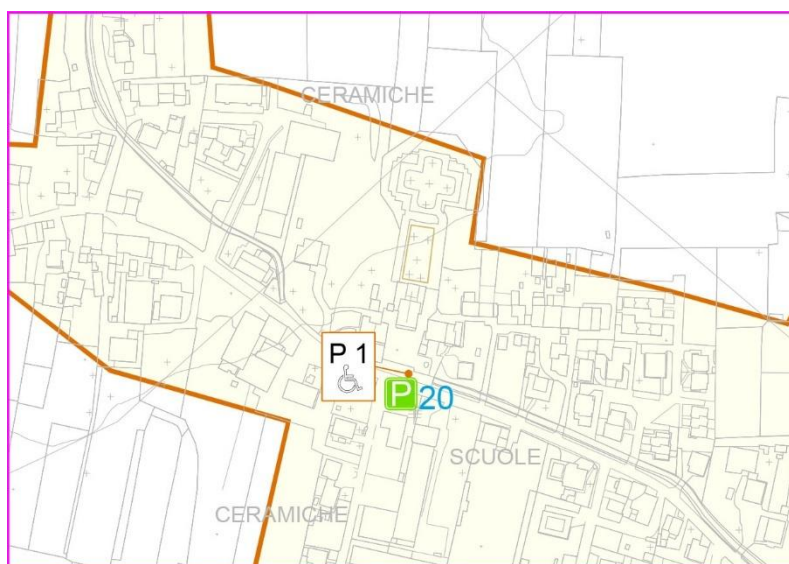

DOCUMENTAZIONE FOTOGRAFICA





PIANTA – Scala 1:500



ELENCO INTERVENTI

Intervento	Quantità	Prezzo	Totale
Installazione segnaletica verticale in corrispondenza del posto auto riservato	n. 1	Contabilizzato nella Scheda di Progetto Edilizio n. 22	
Segnalazione delle intersezioni	n. 2	€/cad. 300,00	€ 600,00
Percorso tattile a pavimento	m 25,00	€/m 55,00	€ 1.375,00
TOTALE			€ 1.975,00

COMUNE DI COLCERESA

PROVINCIA DI VICENZA

OGGETTO: Piano di Eliminazione delle Barriere Architettoniche del Comune di Colceresa (VI) - P.E.B.A.

RELAZIONE GENERALE

MAROSTICA, Maggio 2025

IL TECNICO

arch. Duccio Antonio Dinale

RELAZIONE GENERALE

1. Premessa

In seguito alle *“Disposizioni per la redazione e la revisione dei piani di eliminazione delle barriere architettoniche (PEBA)”*, approvate con D.G.R. n. 841 del 31.03.2009 da parte della Giunta Regionale del Veneto, il Comune di Colceresa (VI) ha avviato i lavori finalizzati alla redazione del Piano di Eliminazione delle Barriere Architettoniche (PEBA), al fine di monitorare il territorio, farne emergere le criticità e le barriere esistenti e infine progettare e programmare gli interventi edilizi finalizzati a rendere pienamente accessibili gli edifici e gli spazi cittadini, allo scopo di migliorarne la fruibilità da parte di tutti.

Il PEBA, pertanto, non prende in considerazione solamente gli edifici pubblici esistenti (Ambito Edilizio), ma anche gli spazi urbani di competenza dell'Ente (Ambito Urbano), al fine di porre un'attenzione sempre maggiore all'autonomia delle persone, al fine di garantire che tutti possano fruire in modo autonomo, confortevole e sicuro dei percorsi urbani, degli edifici e dei servizi della Pubblica Amministrazione.

Con il PEBA, dunque, è stata avviata una selezione degli edifici pubblici e degli spazi urbani del Comune di Colceresa, adeguatamente mappati, al fine di verificare il grado di accessibilità degli stessi e successivamente predisporre un elenco di interventi finalizzati a migliorare l'accessibilità dei luoghi rilevati, definendo i criteri e le modalità d'intervento. Una volta individuati gli interventi, il PEBA prevede la stima economica degli stessi, al fine del successivo inserimento nella programmazione comunale.

Si è dunque avviata una procedura di confronto che si auspica possa proseguire anche oltre gli spazi ed edifici di competenza dell'ente, ma anche per gli altri spazi della città, nell'ottica di garantire la maggiore fruibilità possibile a tutti.

2. Normativa di riferimento

- L. n.41 del 28/02/1986 (art. 32): obbligo per le Amministrazioni Pubbliche di adottare i Piani di Eliminazione delle Barriere Architettoniche;
- L. n. 13 del 09/01/1989: Disposizioni per favorire il superamento e l'eliminazione delle barriere architettoniche negli edifici privati, criteri di progettazione e definizione dei requisiti di accessibilità, adattabilità e visitabilità degli spazi sia pubblici che privati.
- D.M. LL.PP. n. 236 del 14/06/1989: Prescrizioni tecniche necessarie a garantire l'accessibilità, l'adattabilità e la visitabilità degli edifici privati e di edilizia residenziale pubblica, ai fini del superamento e dell'eliminazione delle barriere architettoniche;
- L. n.104 del 05/02/1992: si aggiunge la necessità di integrare i Piani con studi sugli spazi urbani e la previsione di percorsi pedonali accessibili, considerando anche ostacoli come la segnaletica;
- L.R. n.41 del 30/08/1993: il Veneto ha riaffermato l'ambito di applicazione delle norme sull'accessibilità e ha introdotto contributi per l'eliminazione delle barriere architettoniche a favore di enti pubblici e privati;
- D.P.D.R. n. 503 del 24/07/1996: Regolamento recante norme per l'eliminazione delle barriere architettoniche negli edifici, spazi e servizi pubblici;
- L.R. n. 16 del 12/07/2007: Legge Quadro sull'accessibilità, disposizioni generali sull'eliminazione delle barriere architettoniche;
- D.G.R. n. 841 del 31/03/2009: modalità di presentazione e approvazione dei PEBA;
- D.G.R. n. 1428 del 06/09/2011: prescrizioni tecniche per garantire la fruizione degli edifici residenziali privati e pubblici, nonché degli edifici e spazi aperti al pubblico, prendendo in considerazione anche gli spazi pubblici nella progettazione.

3. Il Piano di Eliminazione delle Barriere Architettoniche (PEBA) – Descrizione generale

Obiettivo del piano è *“garantire l’accessibilità e la visibilità degli edifici pubblici, l’accessibilità degli spazi urbani pubblici costruiti o naturali e la fruizione dei trasporti da parte di tutti secondo criteri di pianificazione/prevenzione e buona progettazione”*, al fine di garantire il raggiungimento del maggior grado di mobilità di persone con disabilità nell’ambiente abitato.

Per tale motivo, pur trattandosi di una pianificazione unitaria, a livello operativo il PEBA si articola in due settori d’intervento:

- Ambito edilizio: gli edifici di competenza dell’Ente e gli edifici privati considerati di primario interesse per la collettività;
- Ambito urbano: gli spazi pubblici di competenza dell’Ente e gli spazi privati considerati di primario interesse per la collettività, unitamente ai percorsi pedonali e alle fermate per il trasporto pubblico.

Per entrambi gli ambiti sono state verificate le condizioni di accessibilità e visitabilità, proponendo gli eventuali interventi di adeguamento.

La formazione del Piano, come descritto nelle *Disposizioni per la redazione e la revisione dei Piani di Eliminazione delle Barriere Architettoniche (PEBA)* redatte dalla Regione Veneto, si articola in due fasi principali, strettamente correlate tra loro ed applicate ad entrambi gli ambiti di intervento, che sono così descrivibili:

- l’Analisi preliminare dello stato di fatto, che comprende: l’individuazione degli edifici e degli spazi urbani da verificare e della viabilità pedonale ad essi collegata; il rilievo del grado di accessibilità degli stessi, attraverso la compilazione di un’apposita scheda; l’individuazione di eventuali criticità e l’assegnazione delle priorità d’intervento;
- la Progettazione degli interventi necessari all’eliminazione delle barriere architettoniche, con la relativa stima dei costi necessari per la realizzazione degli stessi.

4. Inquadramento territoriale – il Comune di Colceresa

Il Comune, che nasce dalla fusione dei Comuni di Mason Vicentino e Molvena, si colloca ai piedi dell’Altopiano dei Sette Comuni e orograficamente presenta un territorio prevalentemente collinare a Nord e pianeggiante a Sud. I centri abitati che costituiscono il Comune sono: Mure di Molvena e Molvena a Nord; Villa, in posizione centrale; Villaraspa verso Sud-Est e Mason Vicentino verso Sud-Ovest.

Il Comune si estende su una superficie di 19,40 km² e conta 6.113 abitanti all’ultimo censimento della popolazione.

Altri dati relativi al Comune sono:

Codice ISTAT 024126

Codice catastale M426

CAP 36064

Coordinate del capoluogo 45°43’10”N - 11°36’28”E

Zona sismica 2

Zona climatica E

Il comune di Colceresa è situato a Nord di Vicenza, a circa 25 km dal capoluogo di Provincia, a Ovest di Bassano del Grappa, a circa 12 km e a Est di Thiene, a circa 12 km. Confina a Nord con il comune di Marostica, a Est con i Comuni di Marostica e Pianezze, a Sud - Est con il Comune di Schiavon, a Sud - Ovest con il Comune di Breganze e ad Ovest con i Comuni di Breganze, fara Vicentino e Salcedo.



Figura 1. Foto aerea del Comune di Colceresa

5. Il Piano di Eliminazione delle Barriere Architettoniche (PEBA) Comunale

Il P.E.B.A. del Comune di Colceresa ha interessato complessivamente la rilevazione di 23 Edifici, sia pubblici che privati ma di primario interesse per la collettività e 20 ambiti urbani di diversa natura, tra i quali sono presenti anche alcuni marciapiedi e le fermate dei trasporti pubblici che collegano il Comune con le zone limitrofe.

Gli ambiti analizzati sono così suddivisi nel territorio comunale:

- Località Molvena:

Ambito Edilizio			Ambito Urbano		
N.	Cod. Scheda	Denominazione	N.	Cod. Scheda	Denominazione
1	01	Cimitero	1	01	Campo sportivo
2	02	Chiesa di San Zeno	2	02	Marciapiede
3	03	Scuola primaria "G. Marconi"	3	05	Parcheggio
4	04	Palestra	4	06	Marciapiede
5	05	Servizio igienico pubblico			
6	09	Ufficio Postale			

7	10	Sede Municipale			
8	11	Biblioteca Comunale			

- Località Mure di Molvena:

Ambito Edilizio			Ambito Urbano		
N.	Cod. Scheda	Denominazione	N.	Cod. Scheda	Denominazione
1	06	Cimitero	1	03	Parcheggio
2	07	Asilo nido Intercomunale	2	04	Parcheggio
3	08	Chiesa parrocchiale			

- Località Villa di Molvena:

Ambito Edilizio			Ambito Urbano		
N.	Cod. Scheda	Denominazione	N.	Cod. Scheda	Denominazione
1	12	Chiesa di S. Cristoforo	1	07	Parcheggio
2	13	Cimitero	2	08	Fermata autobus
			3	09	Fermata autobus
			4	10	Parcheggio
			5	11	Marciapiede

- Località Mason Vicentino:

Ambito Edilizio			Ambito Urbano		
N.	Cod. Scheda	Denominazione	N.	Cod. Scheda	Denominazione
1	14	Palestra	1	12	Fermata autobus
2	15	Scuola secondaria di I grado "A. De Gasperi"	2	13	Fermata autobus
3	16	Sede Municipale	3	14	Parcheggio
4	17	Palazzo Scaroni	4	15	Piazza
5	18	Chiesa parrocchiale	5	16	Parcheggio
6	19	Scuola Primaria "A. Cerato"	6	17	Campo sportivo
7	20	Ufficio Postale	7	18	Parcheggio
8	21	Cimitero			

- Località Villaraspa:

Ambito Edilizio			Ambito Urbano		
N.	Cod. Scheda	Denominazione	N.	Cod. Scheda	Denominazione
1	22	Chiesa parrocchiale	1	19	Piazza
2	23	Cimitero	2	20	Parcheggio

Analisi dello stato di fatto

Con l'analisi dello stato di fatto è stata realizzata un'indagine conoscitiva della realtà comunale, con la conseguente individuazione degli edifici e degli spazi urbani da analizzare e dei percorsi pedonali ad essi attigui. Tale indagine ha permesso di individuare le barriere architettoniche esistenti e gli elementi di criticità migliorabili, al fine di garantire una fruizione completa degli edifici e degli ambienti pubblici o

comunque di primario interesse per la collettività, individuando quindi le priorità d'intervento da attribuire a ciascun elemento rilevato.

Il risultato dell'analisi preliminare è stato dunque riportato nelle schede di rilievo allegata alla presente e nell'elaborato grafico denominato *"T01 Analisi stato attuale"*, che sintetizzano il lavoro svolto e contribuiscono a chiarire la successiva fase progettuale, che consiste nell'individuazione degli interventi necessari per l'eliminazione delle barriere architettoniche e il miglioramento dell'accessibilità agli edifici e agli ambienti pubblici o di primario interesse per la collettività, con una stima dei costi necessari per la loro realizzazione.

L'analisi è stata effettuata attraverso un puntuale rilievo della situazione attuale considerando: la presenza di parcheggi riservati nei pressi dell'accesso agli immobili e agli spazi urbani; l'accessibilità ai vari ambiti e la presenza di barriere architettoniche lungo il percorso di accesso; la presenza di servizi igienici accessibili o di dimensioni adeguate per la loro messa a norma; la presenza di collegamenti verticali accessibili o che costituiscono una barriera architettonica; la presenza di percorsi adeguati.

Agli ambiti analizzati, sia a livello edilizio che a livello urbano, è stata quindi attribuita una valutazione complessiva, suddividendoli in ambiti *"poco accessibili"*, *"mediamente accessibili"* e *"quasi accessibili"*, in relazione ai vari elementi rilevati e precedentemente descritti.

Dall'analisi effettuata si evidenzia che gli ambiti del Comune di Colceresa sono per la maggior parte considerabili *"quasi e mediamente accessibili"* e solamente il 25% degli stessi si presenta *"poco accessibile"*.

Le principali barriere individuate in ambito edilizio sono:

- Assenza di posti auto riservati in prossimità degli accessi;
- Pavimentazioni inadeguate;
- Servizi igienici inesistenti o inadeguati;
- Elementi che impediscono la complanarità dell'accesso;
- Assenza di adeguati sistemi per il superamento dei dislivelli;
- Assenza di segnaletica informativa tattile (orizzontale e verticale).

Le principali barriere individuate in ambito urbano sono:

- L'assenza di posti auto riservati;
- L'assenza di adeguati allargamenti lungo i percorsi pedonali;
- La presenza di pavimentazione inadeguata;
- Elementi che compromettono la complanarità degli accessi;
- Illuminazione pubblica inadeguata;
- Assenza di segnalazioni tattili per non vedenti.

Individuazione delle priorità di intervento

Al termine dell'analisi dello stato di fatto, in calce alla scheda di rilievo, sono state attribuite delle priorità d'intervento, basate sulla situazione dell'ambito rilevato, sull'invasività degli interventi da realizzare nello stesso per renderlo accessibile e sul suo grado di fruizione.

Si allegano alla presente le Schede di rilievo dell'ambito edilizio e dell'ambito urbano, in calce alle quali sono riportati il grado di valutazione complessiva dell'accessibilità e la priorità d'intervento per la loro messa a norma. (Allegato 02)

Analisi dei dati raccolti e proposte progettuali

Tutti i dati raccolti in sede di sopralluogo sono stati quindi sintetizzati nelle Schede allegate alla presente (Allegato 02) e nella Tavola 01 "Analisi dello Stato attuale", successivamente a questa prima elaborazione dei dati è stato dunque possibile procedere con la redazione delle Schede di progetto, nelle quali sono state sinteticamente riportate le proposte progettuali atte a risolvere le criticità rilevate e una quantificazione economica delle stesse.

Le specifiche proposte sono state riassunte nelle Schede di progetto (Allegato 4) dove si è proceduto a:

- individuare nella planimetria generale la relativa Scheda di progetto;
- inserire una documentazione fotografica relativa all'ambito oggetto d'intervento con individuazione delle criticità rilevate in sede di analisi;
- rappresentare nelle planimetrie, attraverso specifici simboli grafici, gli interventi necessari per risolvere le criticità rilevate;
- elencare gli interventi in un apposito elenco e quantificarli attraverso una stima sommaria dei costi necessari per rilevare le problematiche riscontrate e rendere accessibili gli ambiti rilevati.

Le soluzioni proposte sono quindi il risultato di un'analisi dettagliata della funzionalità dei percorsi e della fattibilità pratica ed economica delle soluzioni. Al termine di tali fasi, dunque, il presente Piano si delinea come una banca dati per l'Amministrazione comunale per una futura programmazione degli interventi.

Si precisa, infine, che i costi riportanti nelle Schede di progetto non comprendono I.V.A., eventuali costi di progettazione e oneri vari.

Cronoprogramma

Il cronoprogramma, puramente indicativo, verrà definito dall'amministrazione comunale dando precedenza agli interventi più urgenti, così come indicati nelle schede di analisi.

Allegati:

- Tavola 01 – Analisi dello Stato Attuale;
- Schede di rilievo degli ambiti edilizio ed urbano;
- Tavola 02 – Individuazione schede di Progetto
- Schede di Progetto.

Marostica, Maggio 2025

Il tecnico

COMUNE DI COLCERESA
Provincia di Vicenza

ATTESTAZIONE DI INIZIO PUBBLICAZIONE

(art. 124, comma 1, del D. Lgs. 18.08.2000 n. 267)

Si attesta che la deliberazione in oggetto è stata pubblicata all'Albo Pretorio on-line, ove rimarrà per 15 giorni consecutivi, ai sensi e per gli effetti dell'art.124, comma 1, del D. Lgs. 18.08.2000, n° 267.

Colceresa, 19/11/2025

Il funzionario incaricato
Elena Carturo

Documento firmato digitalmente

ai sensi D. Lgs. n. 82/2005